


**PROFIL 1**  
0.00 + -03.57

KONTROLLSCHACHT MIT ENERGIEVERNICHTUNG


BÖSCHUNGSKOPF MIT FROSCHKLAPPE

WSP CA. 325.692 m ü.NN  
GEMESSEN AM 21.06.1996

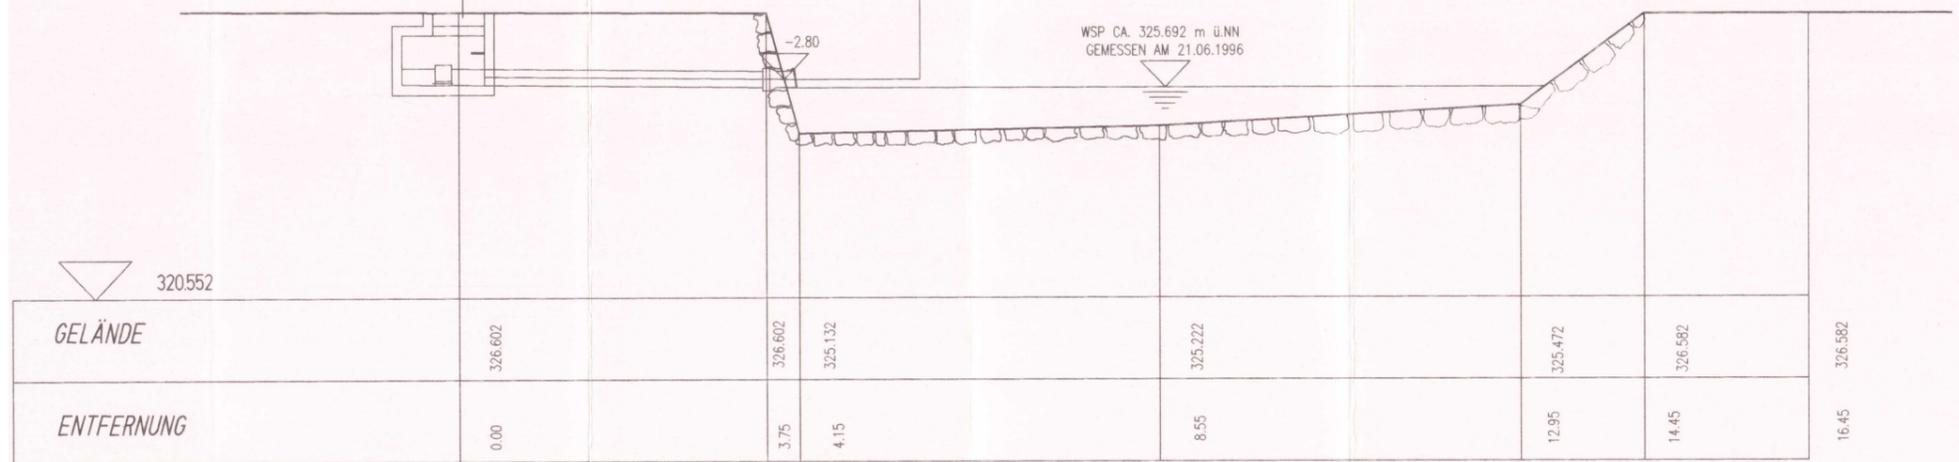


**PROFIL 2**  
0.00 + 55.10

WSP CA. 325.692 m ü.NN  
GEMESSEN AM 21.06.1996

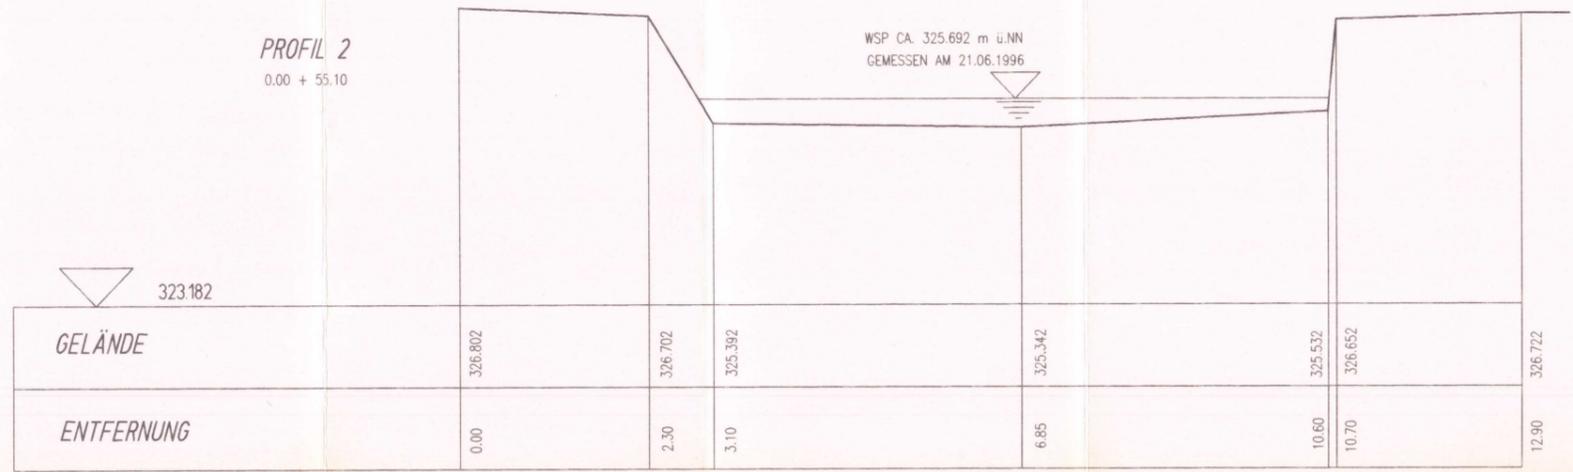

**LAGEPLAN**

M 1:1000

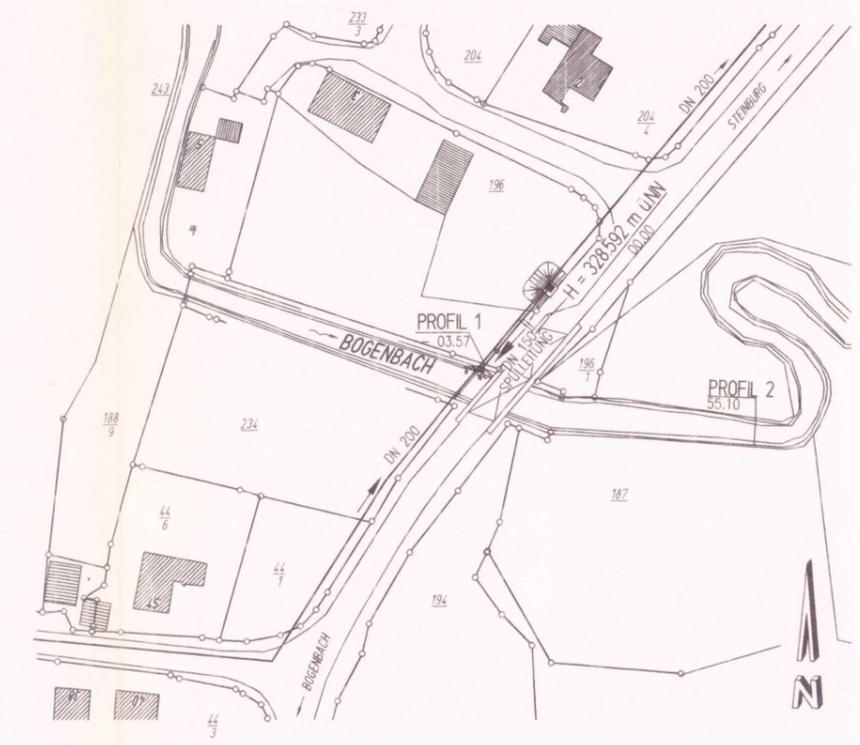

Erlaubnis-, Genehmigungsbescheid  
vom 30. Juli 1997 Nr. 42-641/96  
Straubing, 30. Juli 1997  
Landratsamt Straubing-Bogen

STAND 26.06.1996

NR.	ÄNDERUNGEN	GEÄND. AM	NAME	GEPR. AM	NAME
VORHABEN : ERWEITERUNG DES VERSORGNUNGSNETZ MITTERFELS			ANLAGE :	PROJ. NR. 7.130.146	
VORHABENSTRÄGER : ZWECKVERBAND ZUR WASSERVERSORGUNG DER BOGENBACHTALGRUPPE BUCHENSTRASSE 3, 94336 HUNDERDORF			PLAN NR. :	4	
LANDKREIS : STRAUBING / BOGEN			DATEI	spuetsc	
MASSTAB :	QUERPROFILE		TAG	NAME	
1:50			GEZ.	ERHARDT	
VORHABENSTRÄGER			GEPR.	h	
			ENTWURFSVERFASSER <b>INSUMMA</b> PROJEKTGESELLSCHAFT mbH BÄRENSCHANZSTRASSE 8d 90429 NÜRNBERG 92618-0		
26.6.96 (DATUM)		 (UNTERSCHRIFT)		26.06.1996 (DATUM)	
				 (UNTERSCHRIFT)	

Projekt	Wasserrechtsantrag für Einleitung von Spülwasser		
Vorhabensträger	ZVWV Bogenbachtalgruppe		
Anlage 4: Querprofile			Datum 05.02.2020
<b>ANDERS &amp; RAUM</b> Sachverständigenbüro für Grundwasser Hintelsberg 2 - 84149 Velden / Vils			
Vorhabensträger	Entwurfsverfasser		
(Datum)	(Unterschrift)	05.02.2020 (Datum)	 (Unterschrift)