



Überlappung mit Profilschnitt unten

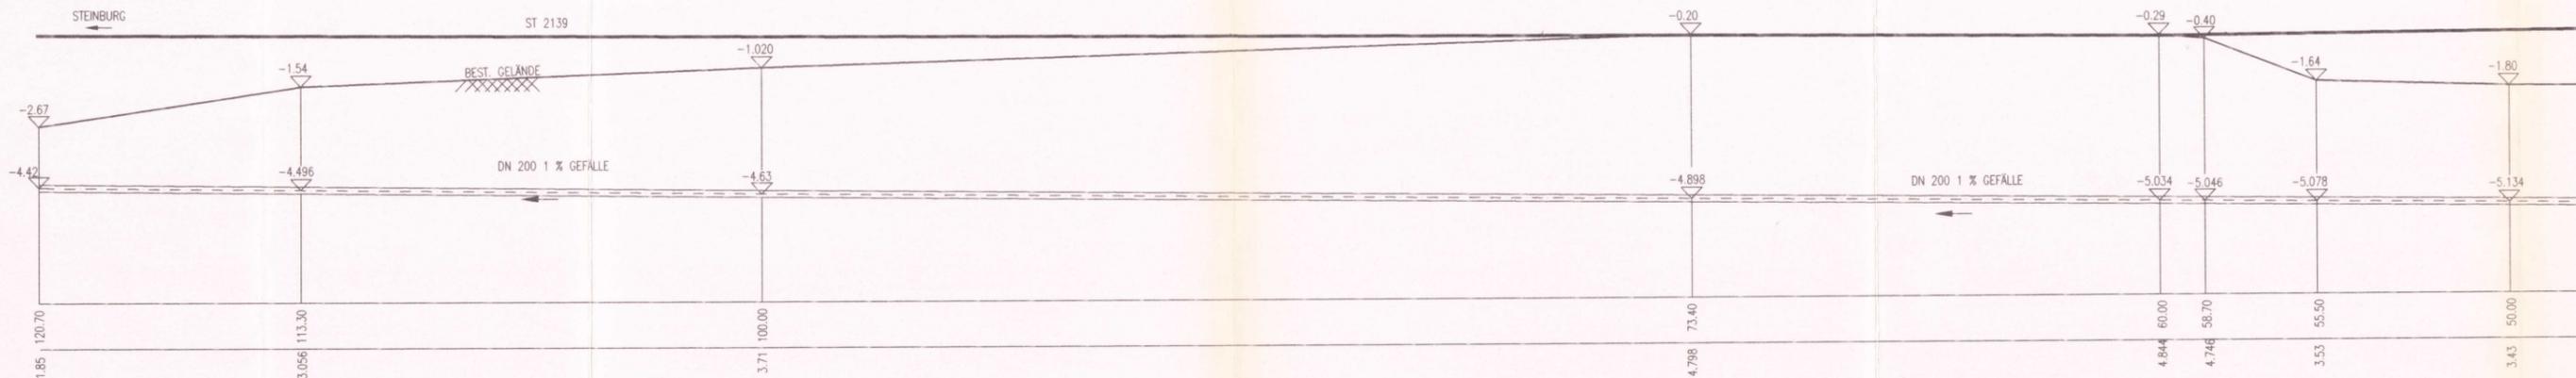

Projekt	Wasserrechtsantrag für Einleitung von Spülwasser		
Vorhabensträger	ZVWV Bogenbachtalgruppe		
Anlage 5:	Längsschnitt Spüleleitung		
Datum	05.02.2020		
ANDERS & RAUM Sachverständigenbüro für Grundwasser Hintelsberg 2 - 84149 Velden / Vils			
Vorhabensträger	Entwurfsverfasser		
(Datum)	(Unterschrift)	(Datum)	(Unterschrift)
		05.02.2020	<i>K. D. Raum</i>

Überlappung mit Profilschnitt oben

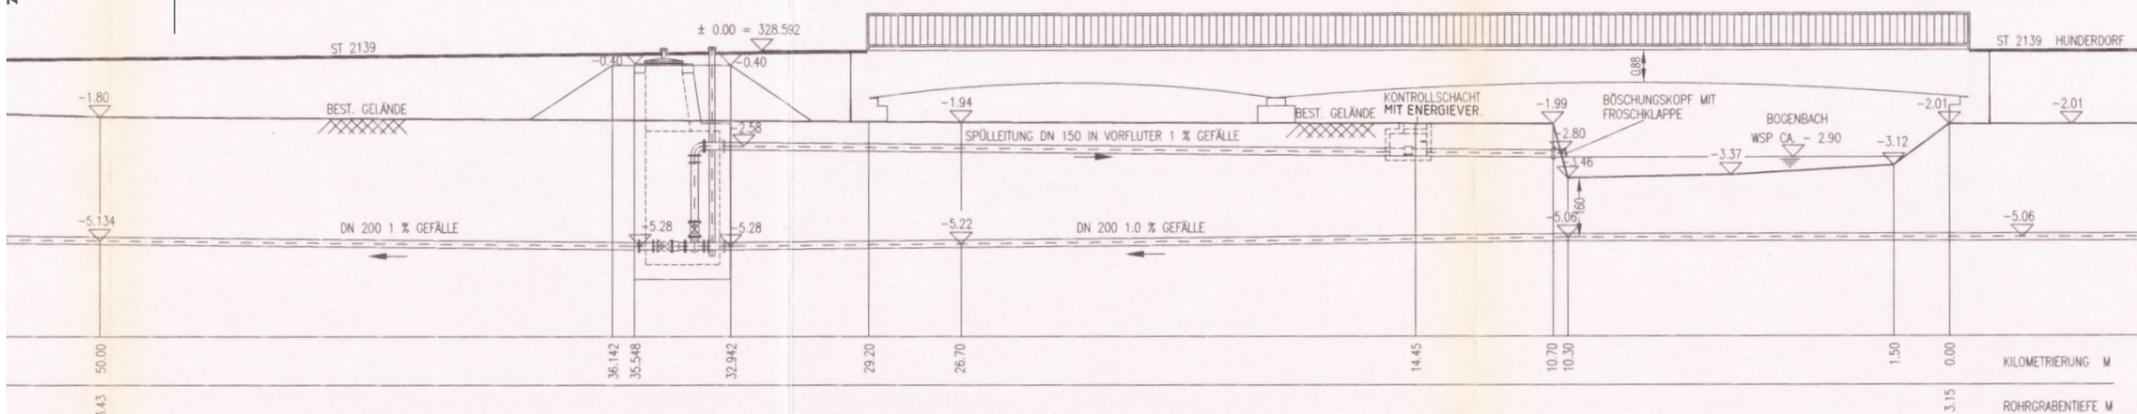

Erlaubnis-, Genehmigungsbescheid
vom 30. Juli 1997 Nr. 43-699/66
Straubing, 30. Juli 1997
Landratsamt Straubing-Bogen

STAND 18.06.1996

NR.	ÄNDERUNGEN	GEÄND. AM	NAME	GEPR. AM	NAME
VORHABEN :	ERWEITERUNG DES VERSORGUNGSNETZ		ANLAGE :	PROJ. NR. 7130146	
VORHABENSTRÄGER :	ZWECKVERBAND ZUR WASSERVERSORGUNG DER BOGENBACHTALGRUPPE BUCHENSTRASSE 3, 94336 HUNDERDORF		PLAN NR. :	5	
LANDKREIS :	STRAUBING / BOBEN		DATEI	spu15sc	
MASSTAB :	1:100		TAG	NAME	
LÄNGSSCHNITT - SPÜLELEITUNG			GEZ.	ERHARDT	
			GEPR.		
VORHABENSTRÄGER	ENTWURFSVERFASSER		INSUMMA		
PROJEKTGESELLSCHAFT mbH BÄRENSCHANZSTRASSE 8d 90429 NÜRNBERG 92618-0		19.06.1996			
(Datum)	(Datum)	(Datum)	(Unterschrift)		