
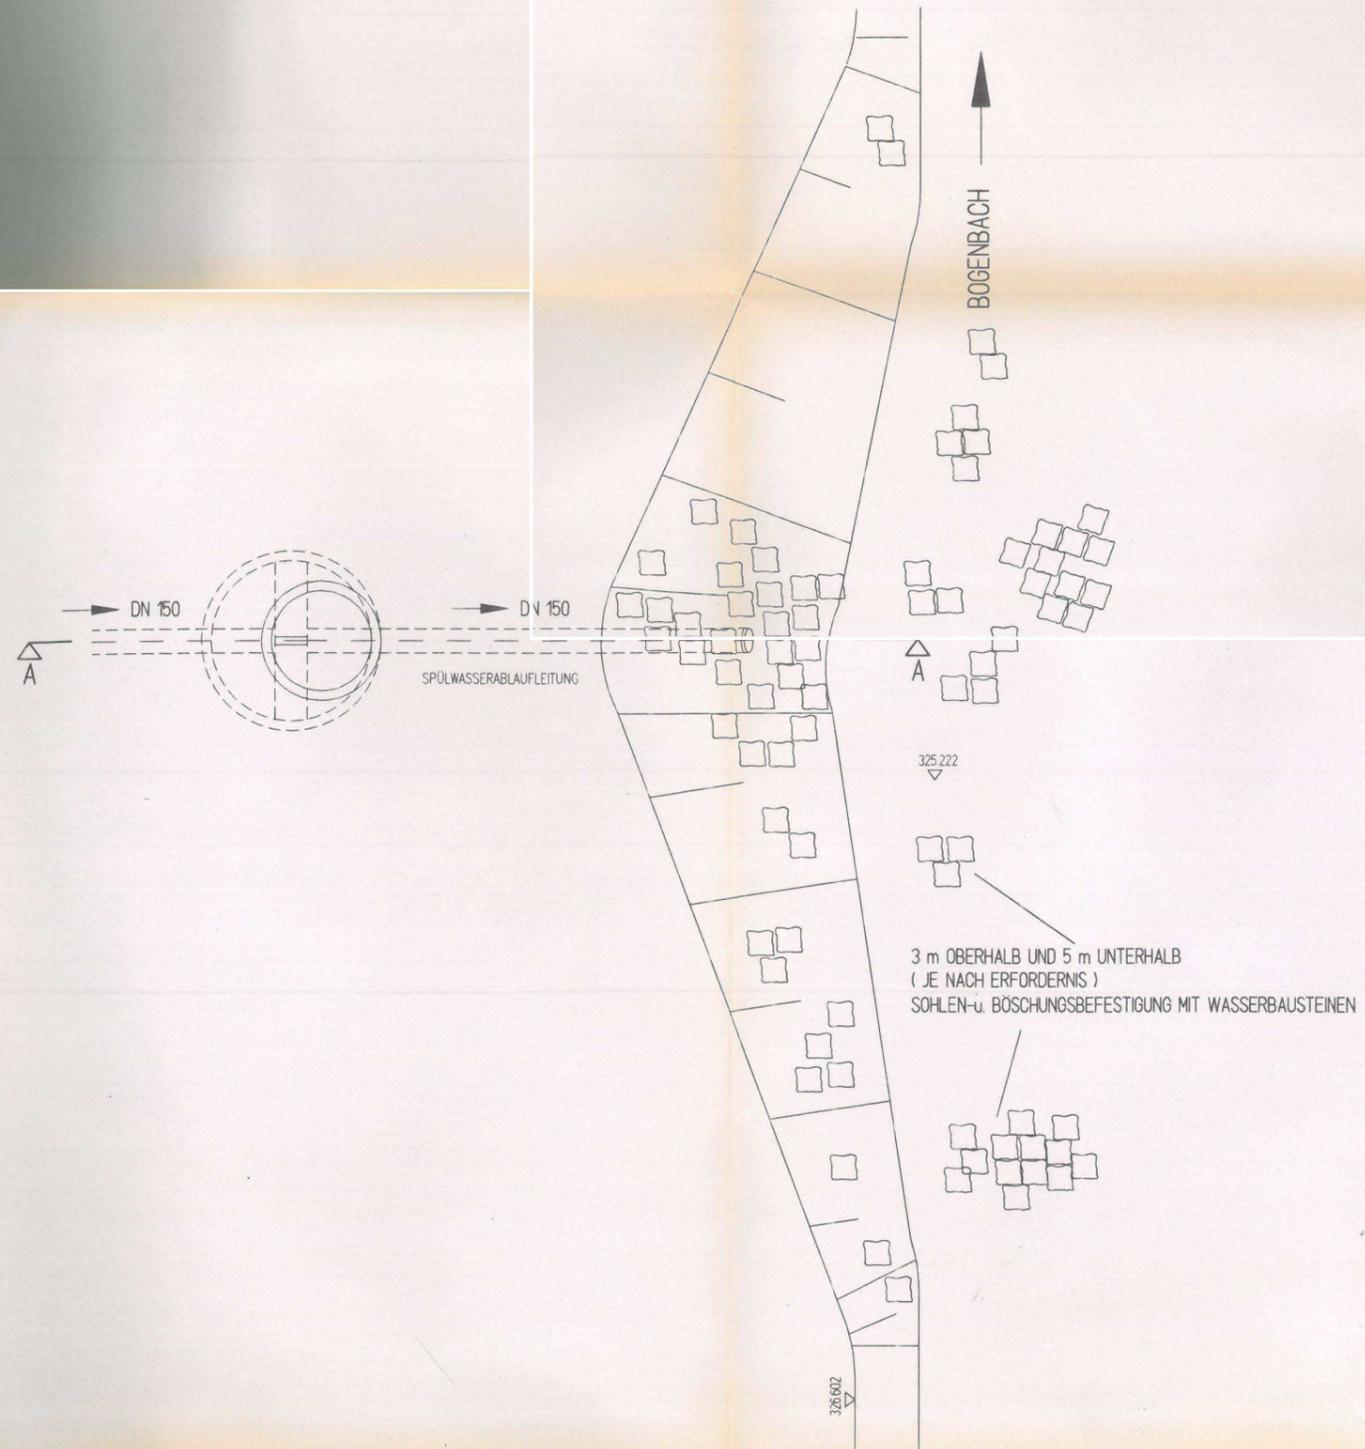


SCHNITT A - A

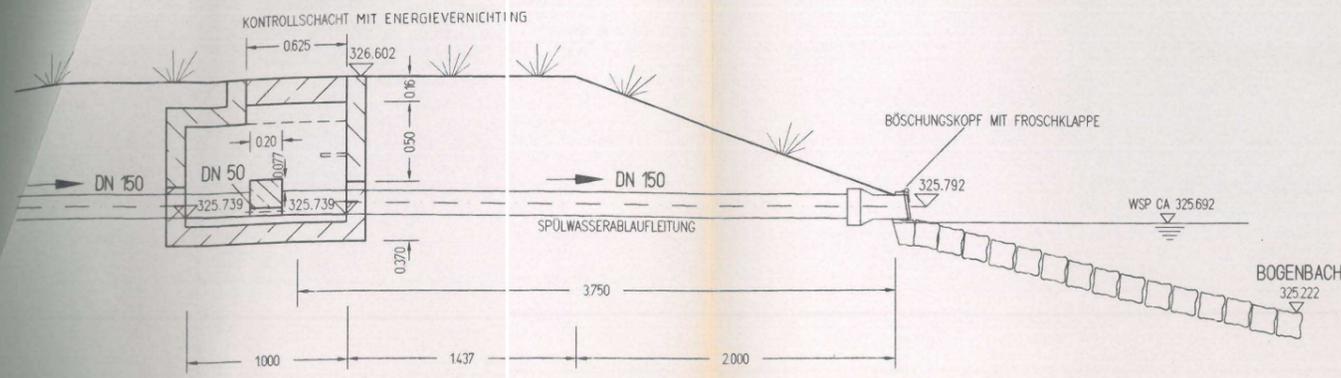

Projekt	Wasserrechtsantrag für Einleitung von Spülwasser		
Vorhabensträger	ZVWV Bogenbachtalgruppe		
Anlage 7: Auslaufbauwerk			Datum 05.02.2020
ANDERS & RAUM Sachverständigenbüro für Grundwasser Hintelsberg 2 - 84149 Velden / Vils			
Vorhabensträger	Entwurfsverfasser		
(Datum)	(Unterschrift)	05.02.2020 (Datum)	<i>K. D. Raum</i> (Unterschrift)

Erlaubnis-, Genehmigungsbescheid
 vom 30. Juli 1997 Nr. 43-644/10
 Straubing, 30. Juli 1997
 Landratsamt Straubing-Bogen
[Signature]

STAND 23.05.1996
 DECKE, WÄNDE, SOHLE NACH STAT. BERECHNUNG

NR.	ÄNDERUNGEN	GEÄND. AM	NAME	GEPR. AM	NAME
VORHABEN :	ERWEITERUNG DES VERSORGNUNGSNETZ		ANLAGE :		PROJ. NR. 7100146
VORHABENSTRÄGER :	ZWECKVERBAND ZUR WASSERVERSORGUNG DER BOGENBACHTALGRUPPE BUCHENSTRASSE 3, 94336 HUNDENDORF		PLAN NR. :	8	
LANDKREIS :	STAUHING / BOGEN		DATEI	spuelsc	
MASSTAB :	AUSLAUFBAUWERK		TAG		NAME
1:25			GEZ.	MAI	ERHARDT
			GEPR.		<i>[Signature]</i>
VORHABENSTRÄGER	<i>[Signature]</i>		ENTWURFSVERFASSER	INSUMMA	
26.6.96 (DATUM)	(UNTERSCHRIFT)		PROJEKTGESELLSCHAFT mbH BARENSCHANZSTRASSE 8d 90429 NÜRNBERG 92618-0	19.06.1996 (DATUM)	<i>iA B</i> (UNTERSCHRIFT)

