


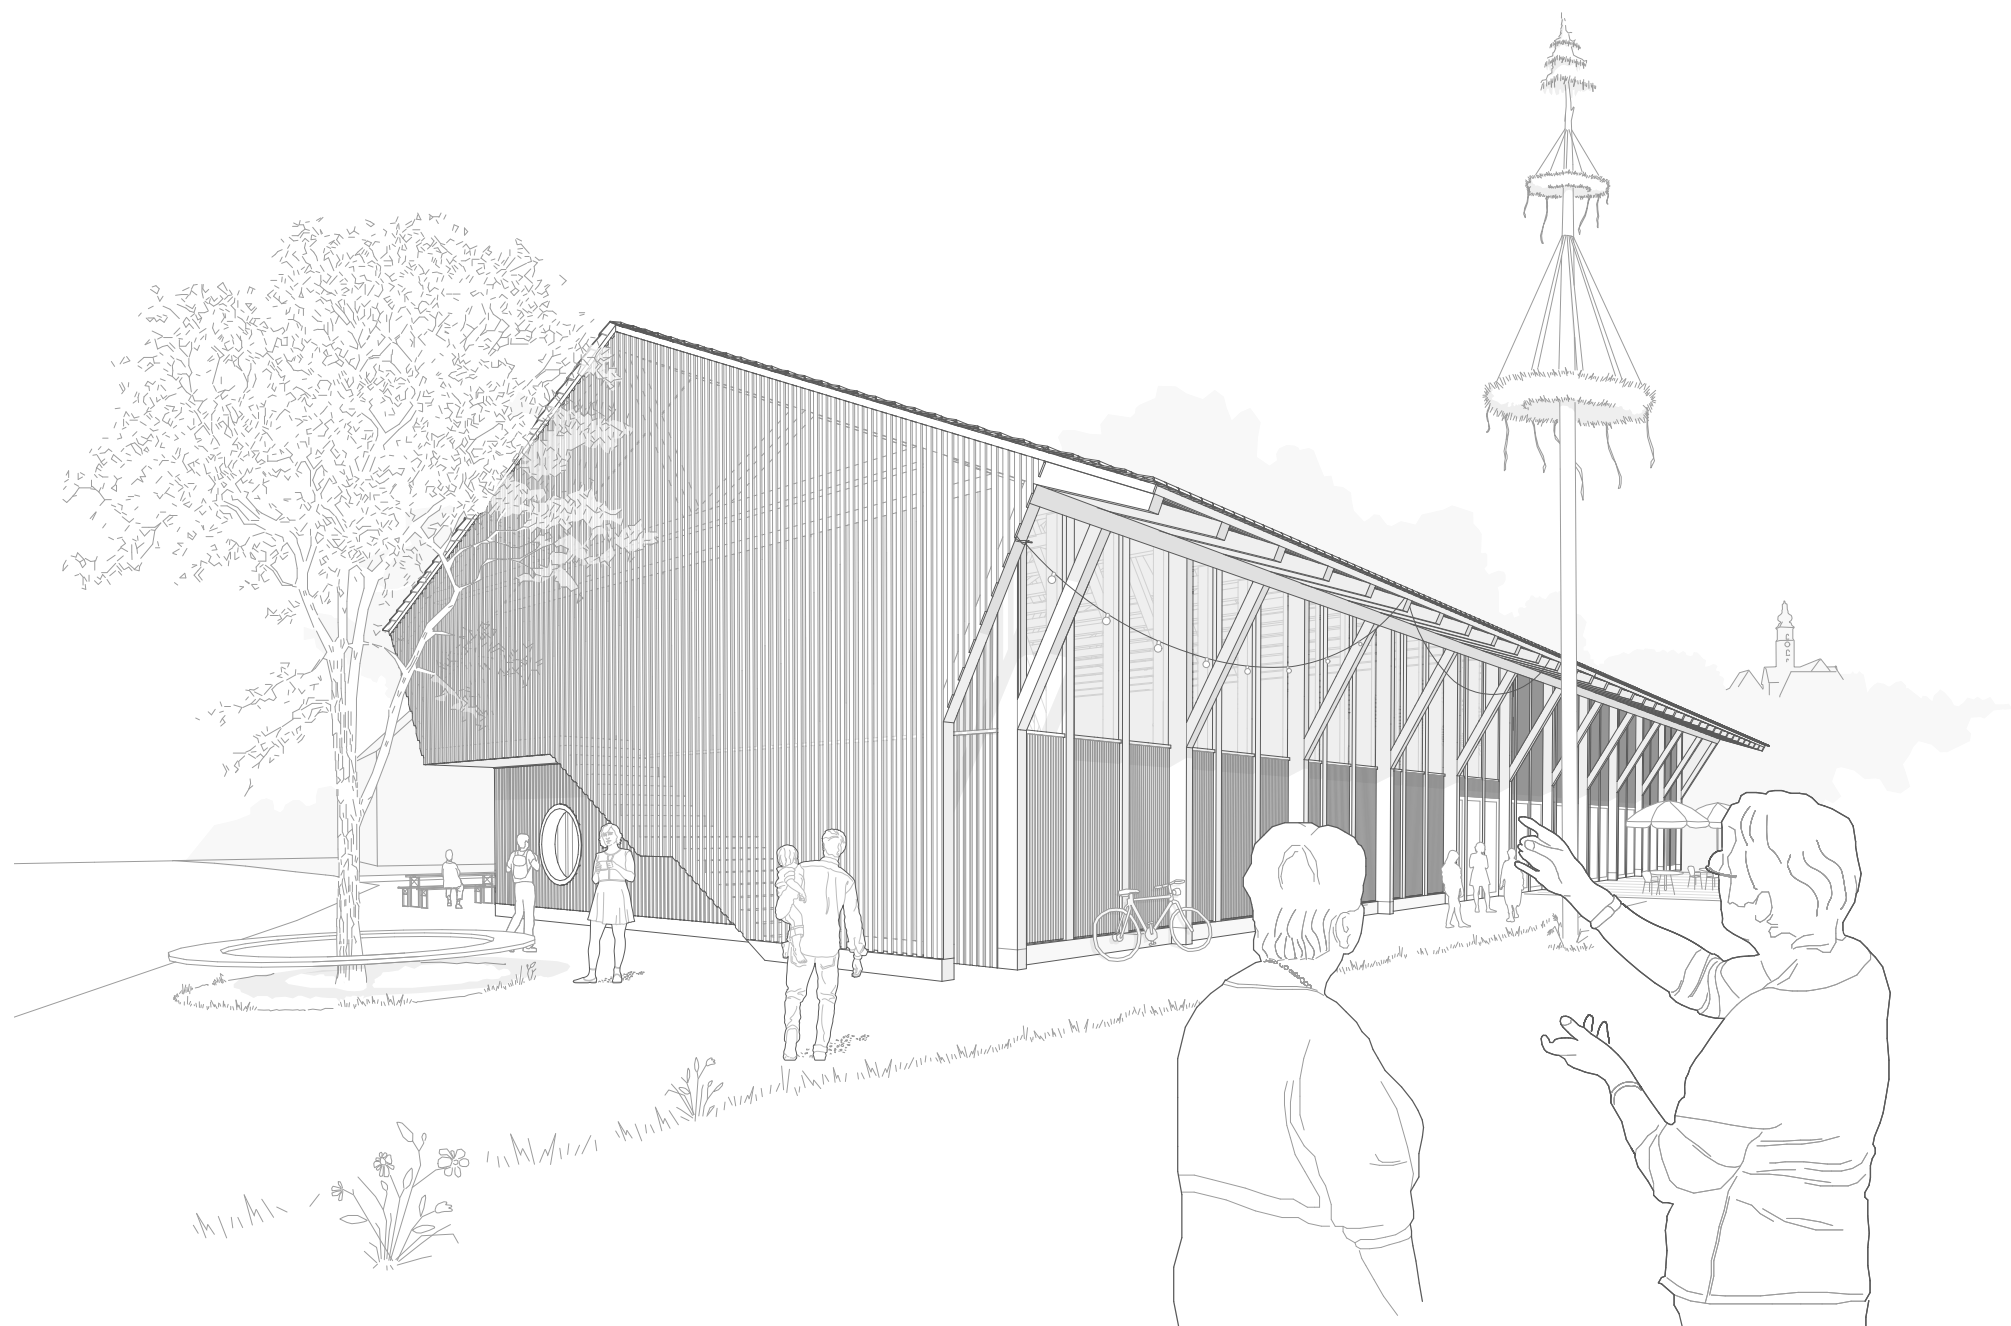



Bürger- und Vereinshaus Hunderdorf

Entfall/Achse Kiosk,
Anpassung Sanitärbereich,
Anpassung Vorraum/Probe,
Integration WC/Küche in
Flurbereich/Cateringküche
(Position/Größe abzustimmen)

Entfall mobile Trennwand,
Ausbildung Türelement
abzustimmen

Zuordnung Bühnenraum zum
Nebeneingang,
Zugangstreppe/Technik gespiegelt,
Treppenraumbreite vergrößert
Integration Putzraum(Position/Größe
abzustimmen)

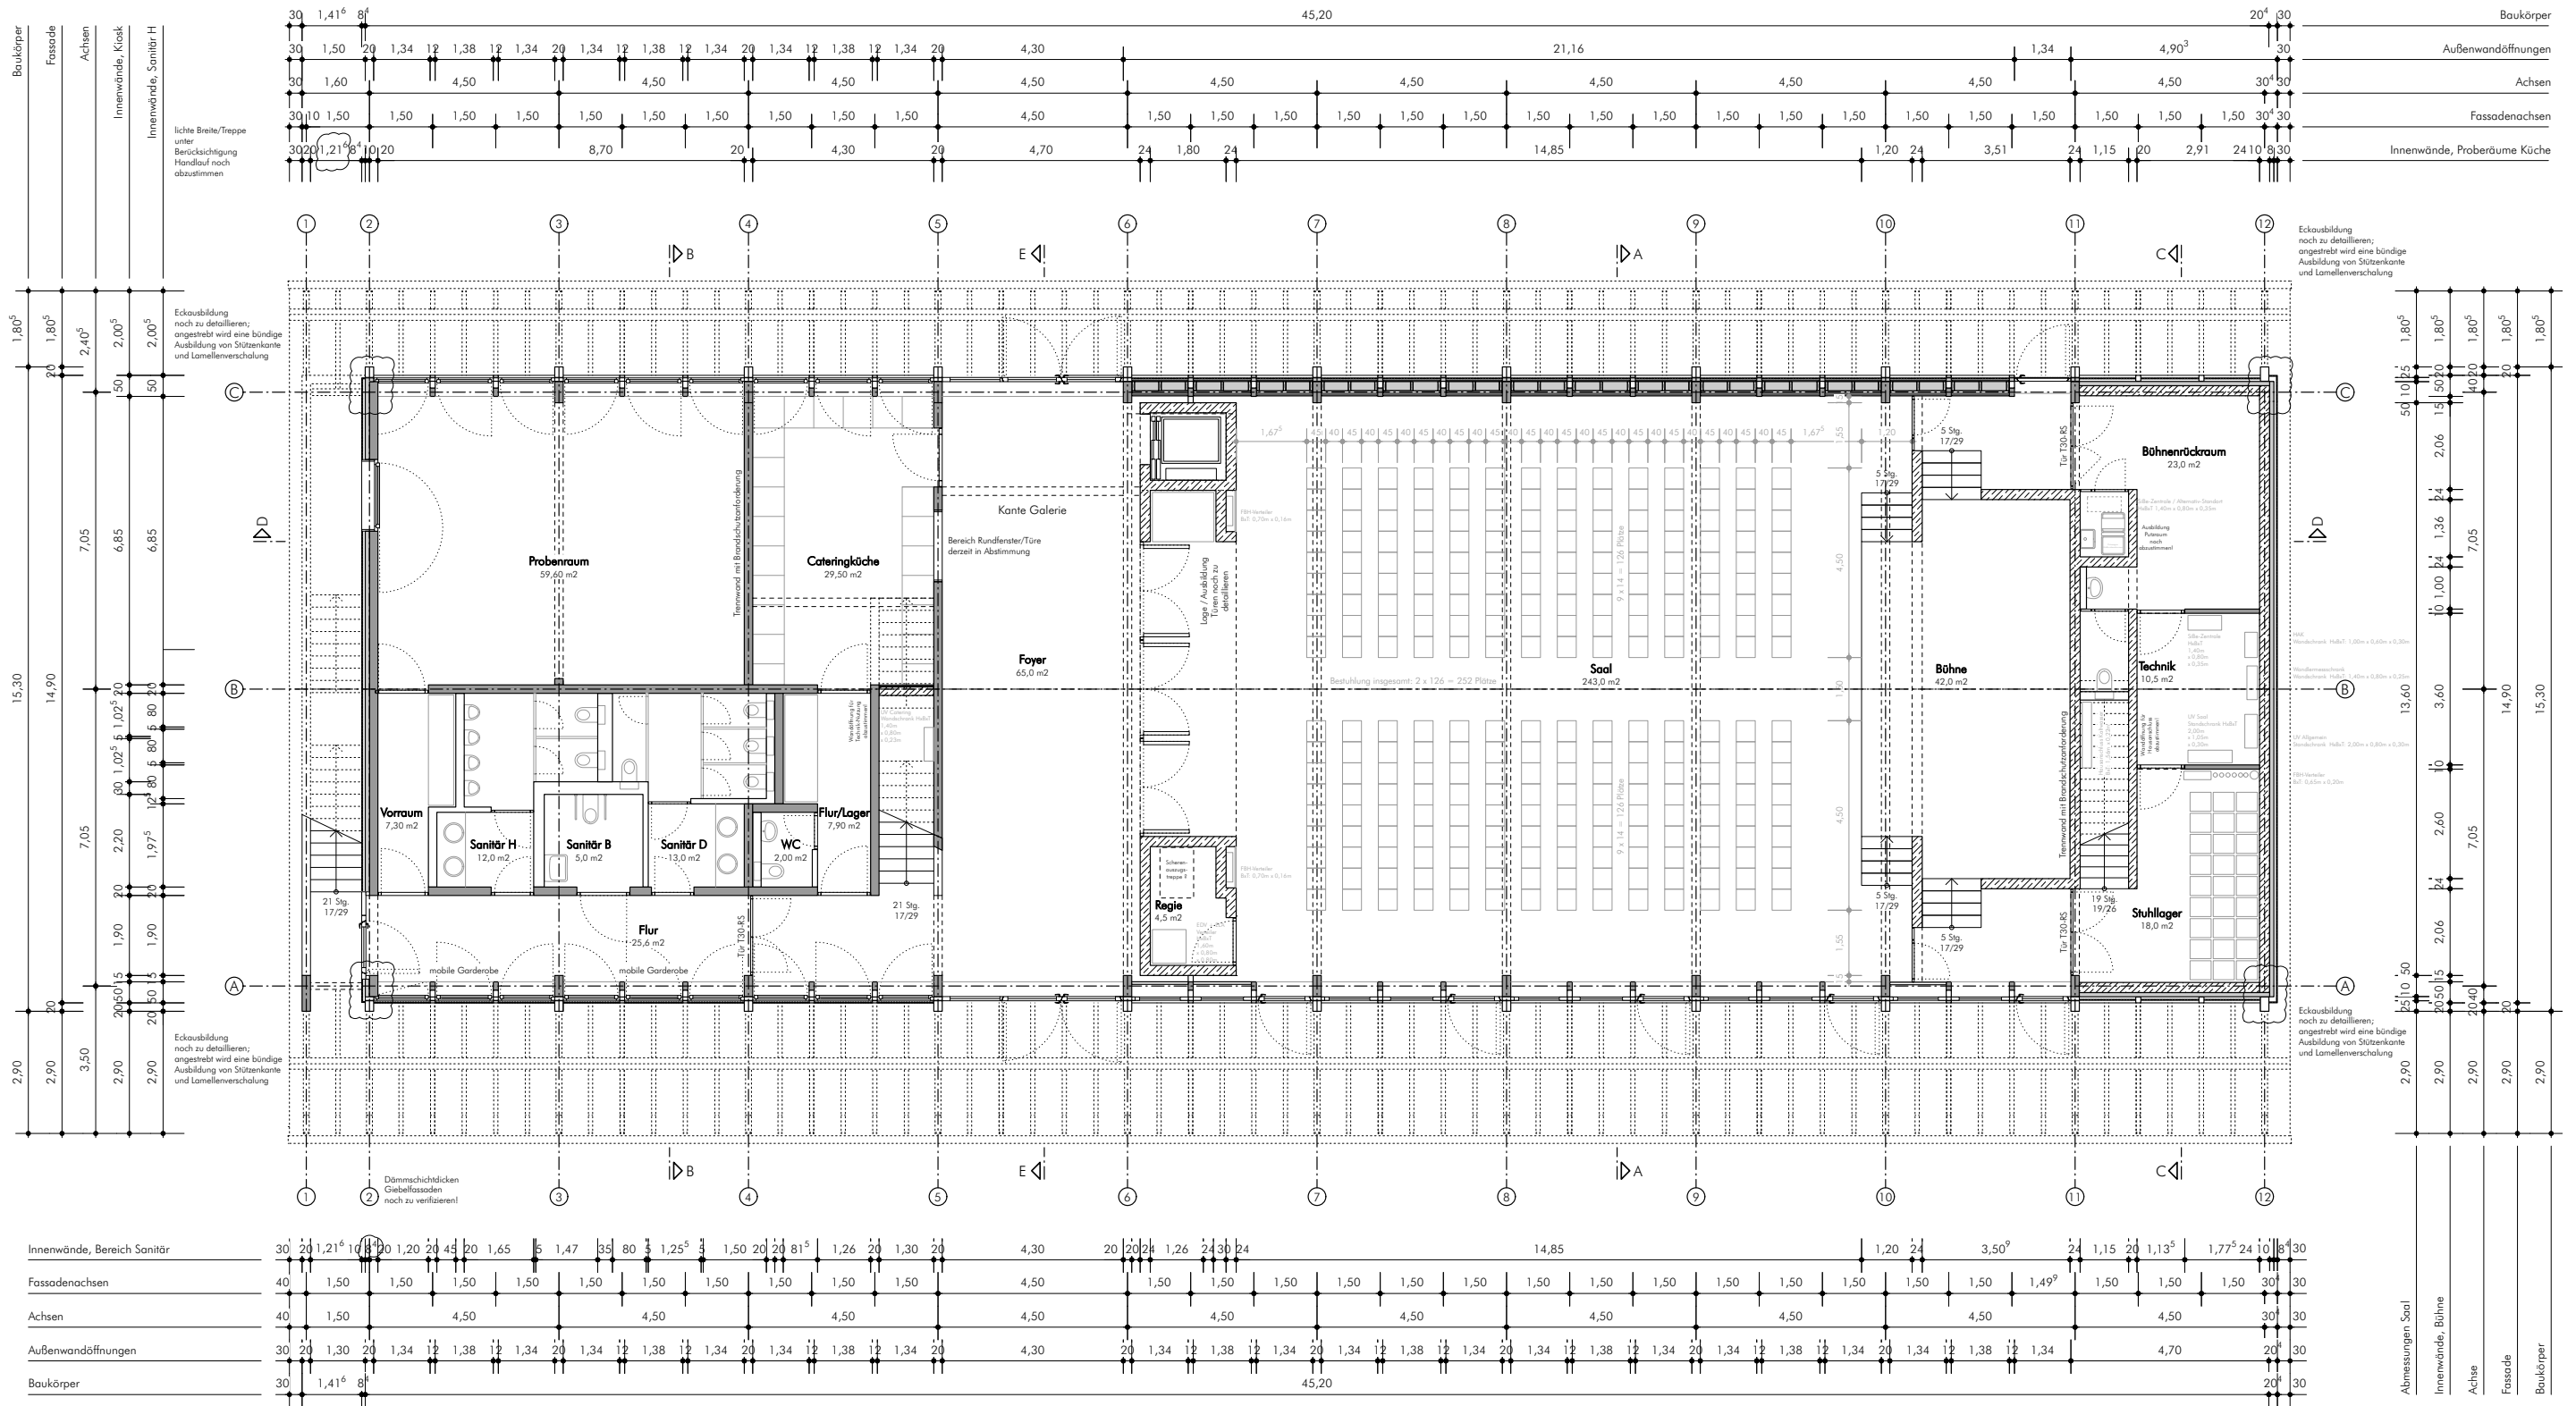


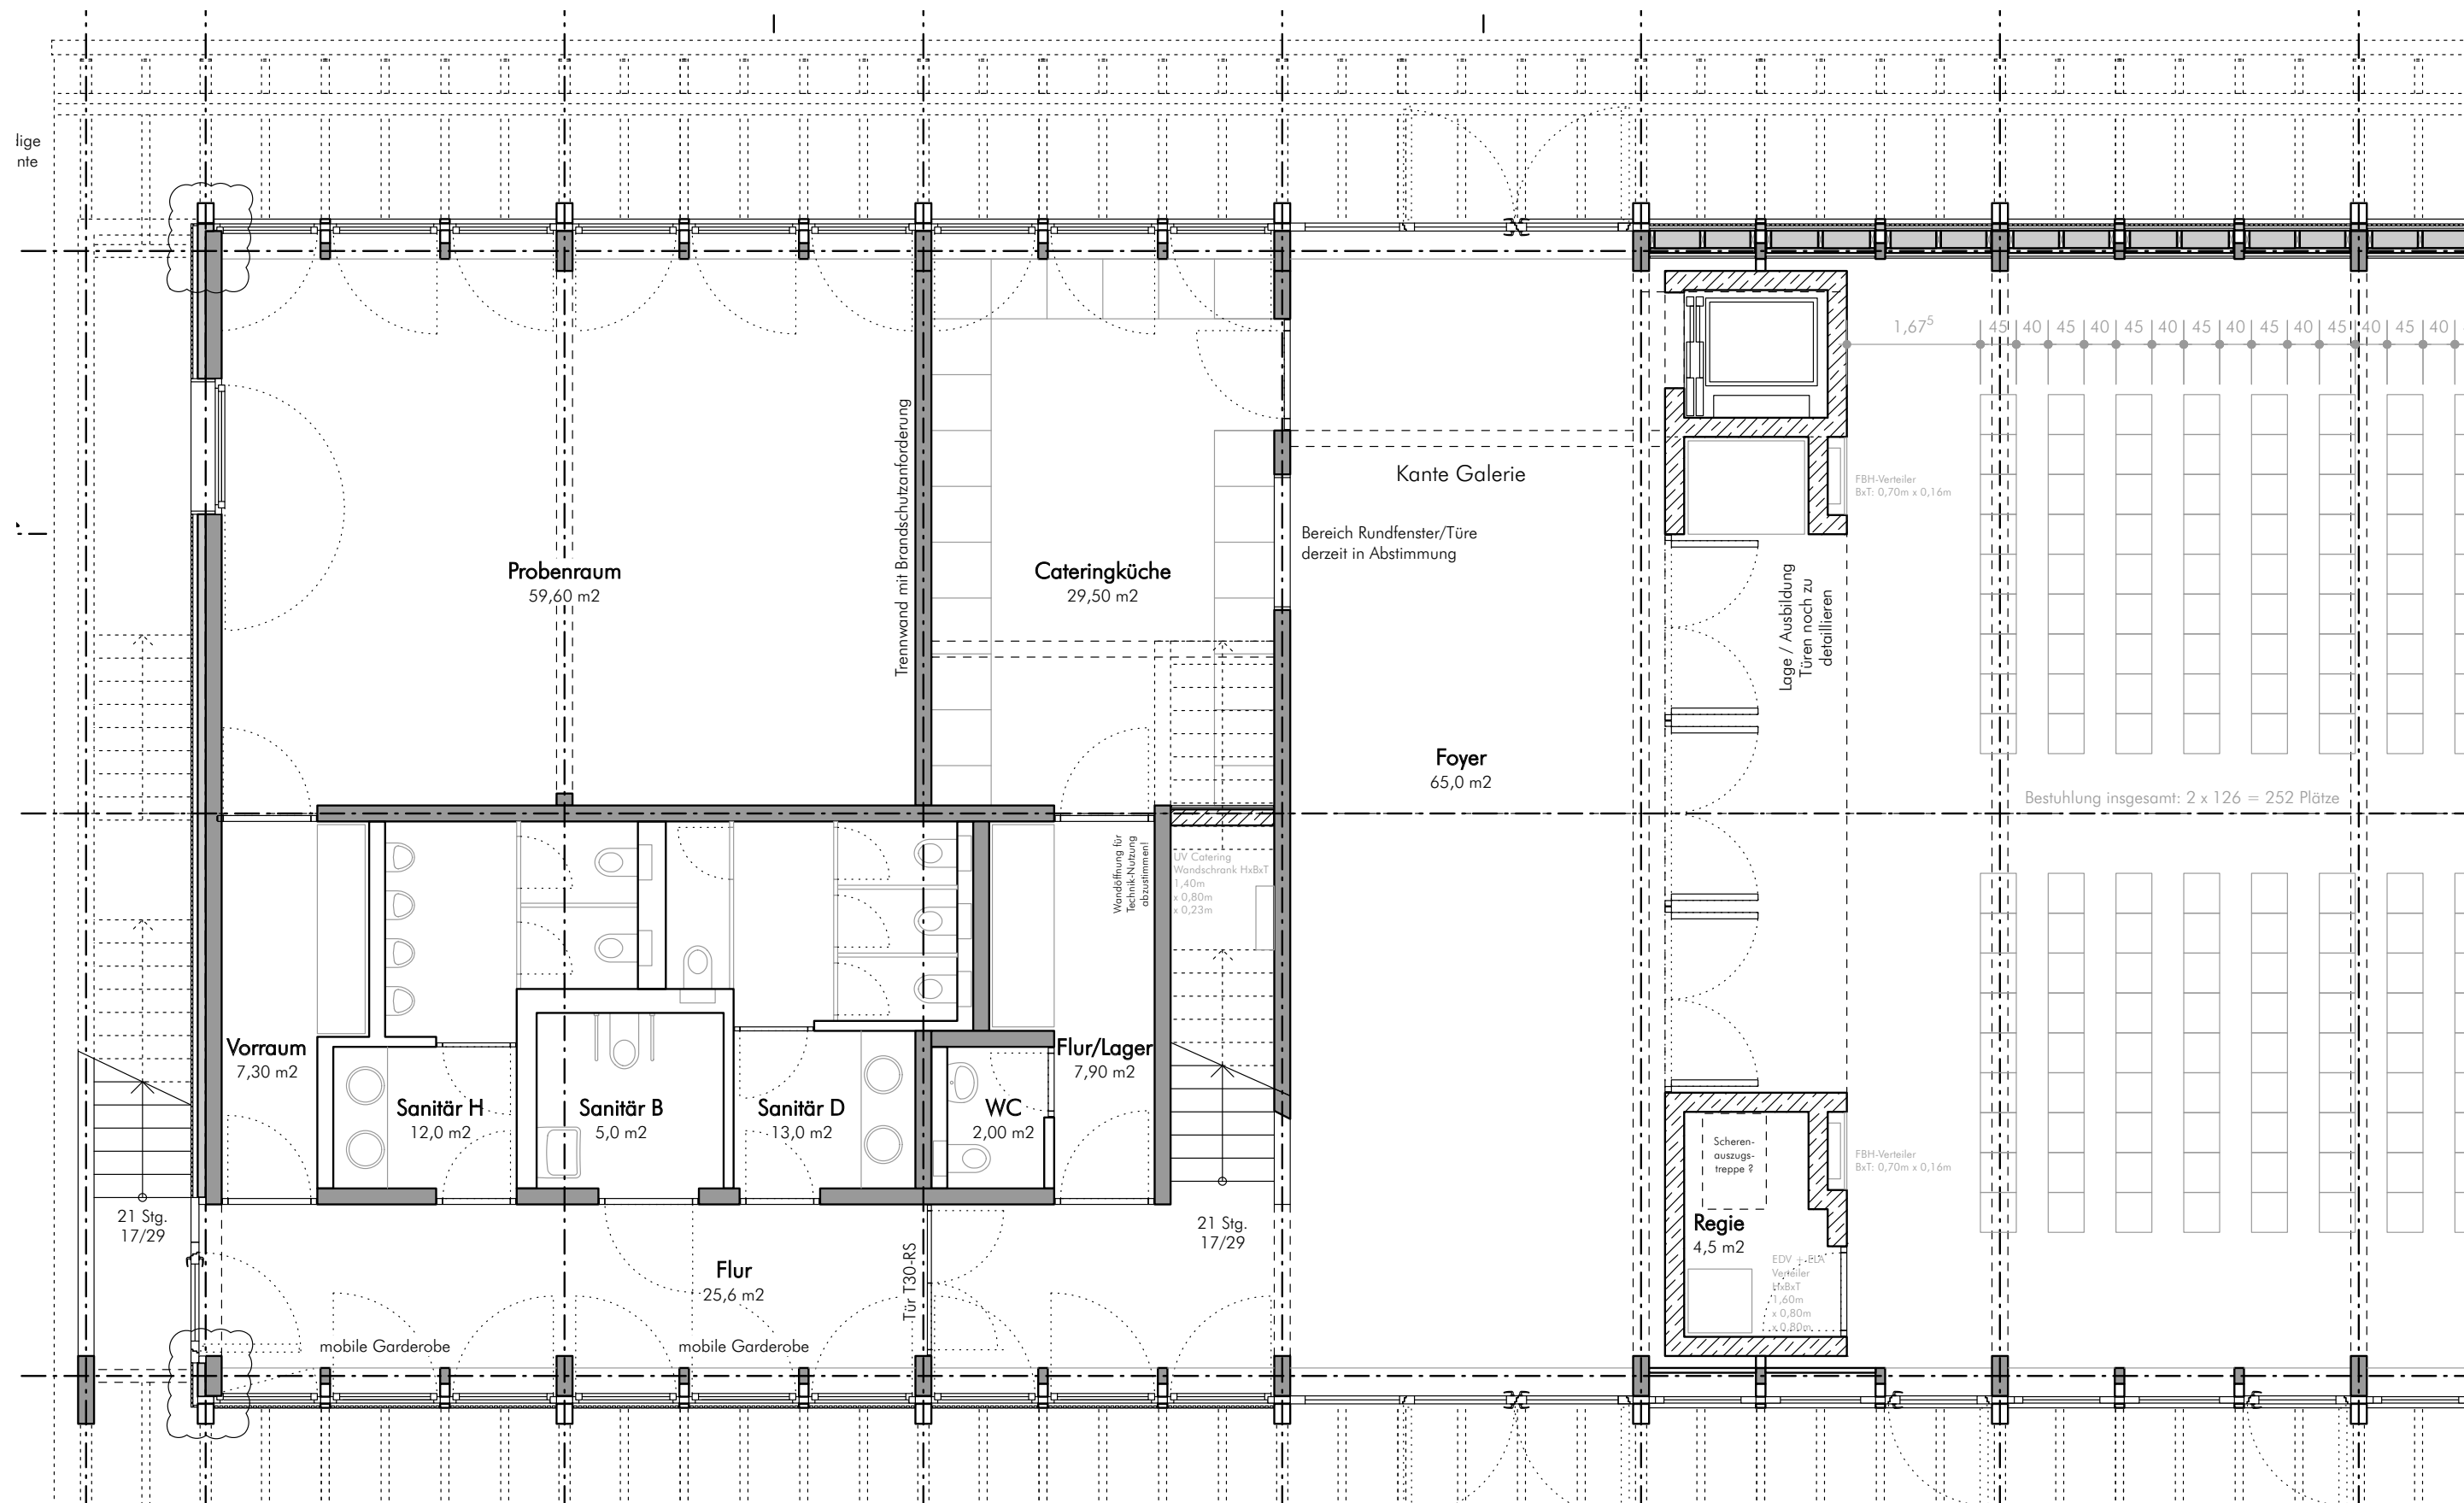






Entfall/Achse Kiosk/Vereinsraum,
Anpassung Nebenräume,
Entfall mobile Trennwand

Zugangstreppe/Technik gespiegelt,
Treppenraumbreite vergrößert

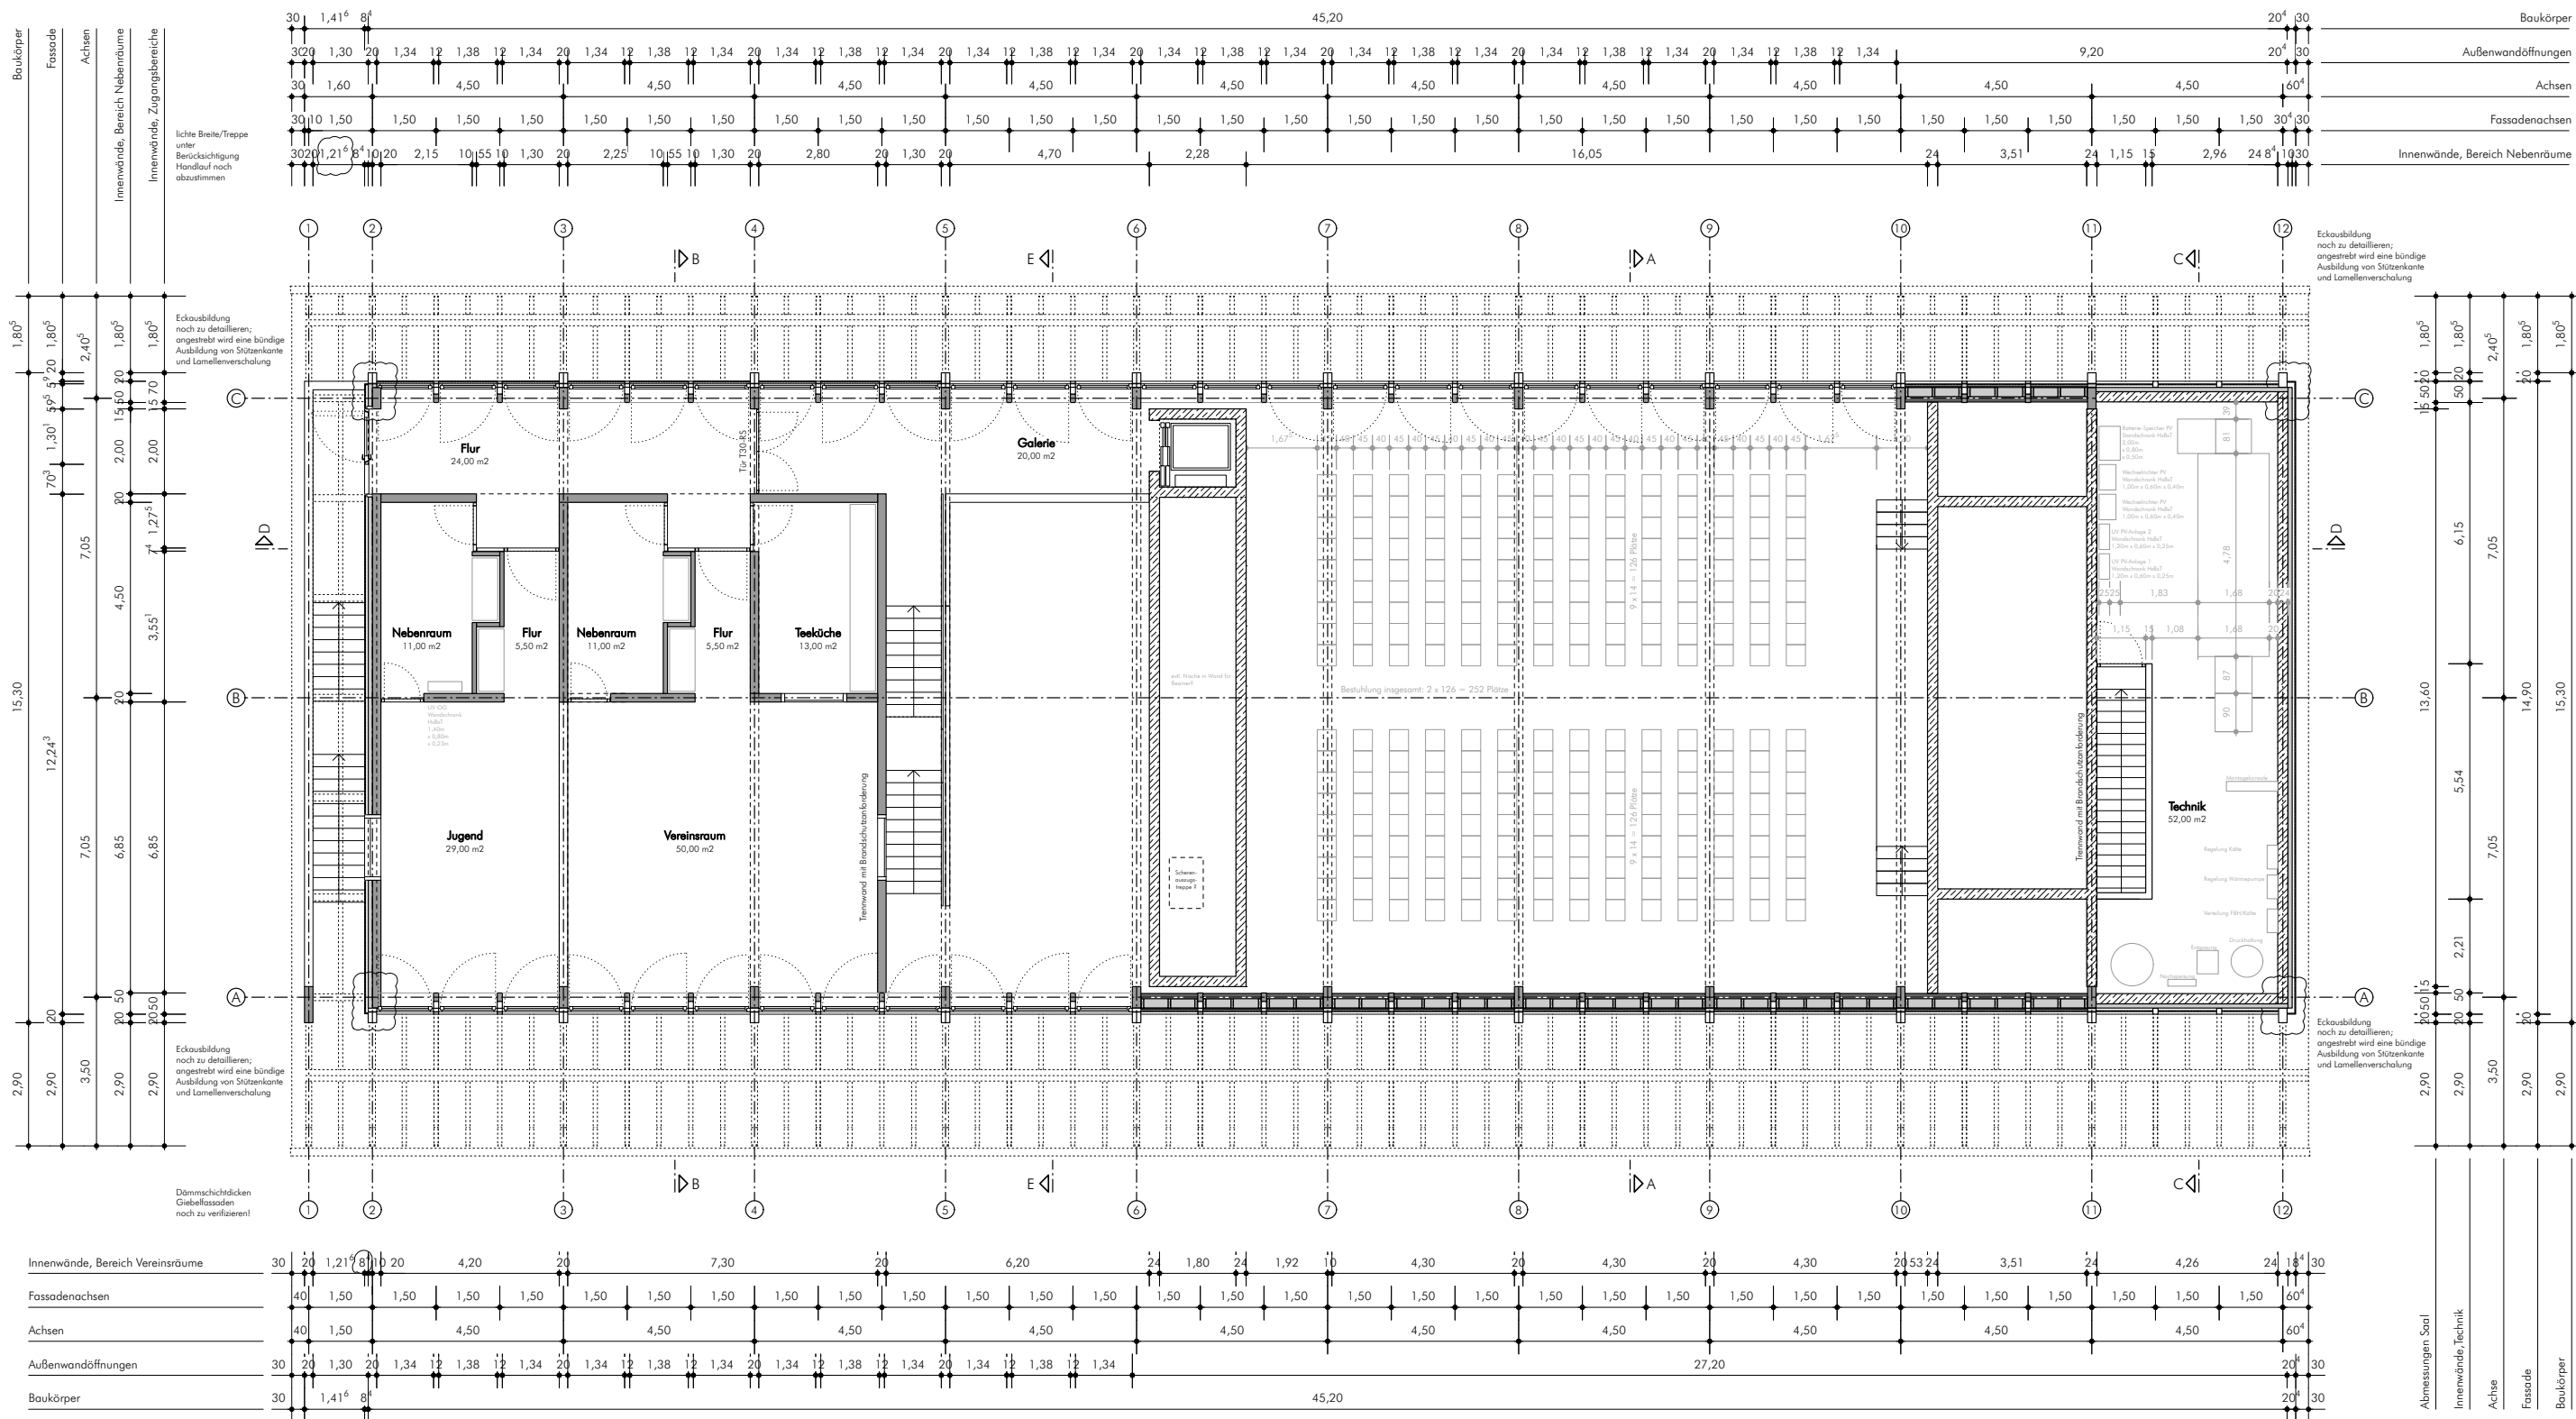


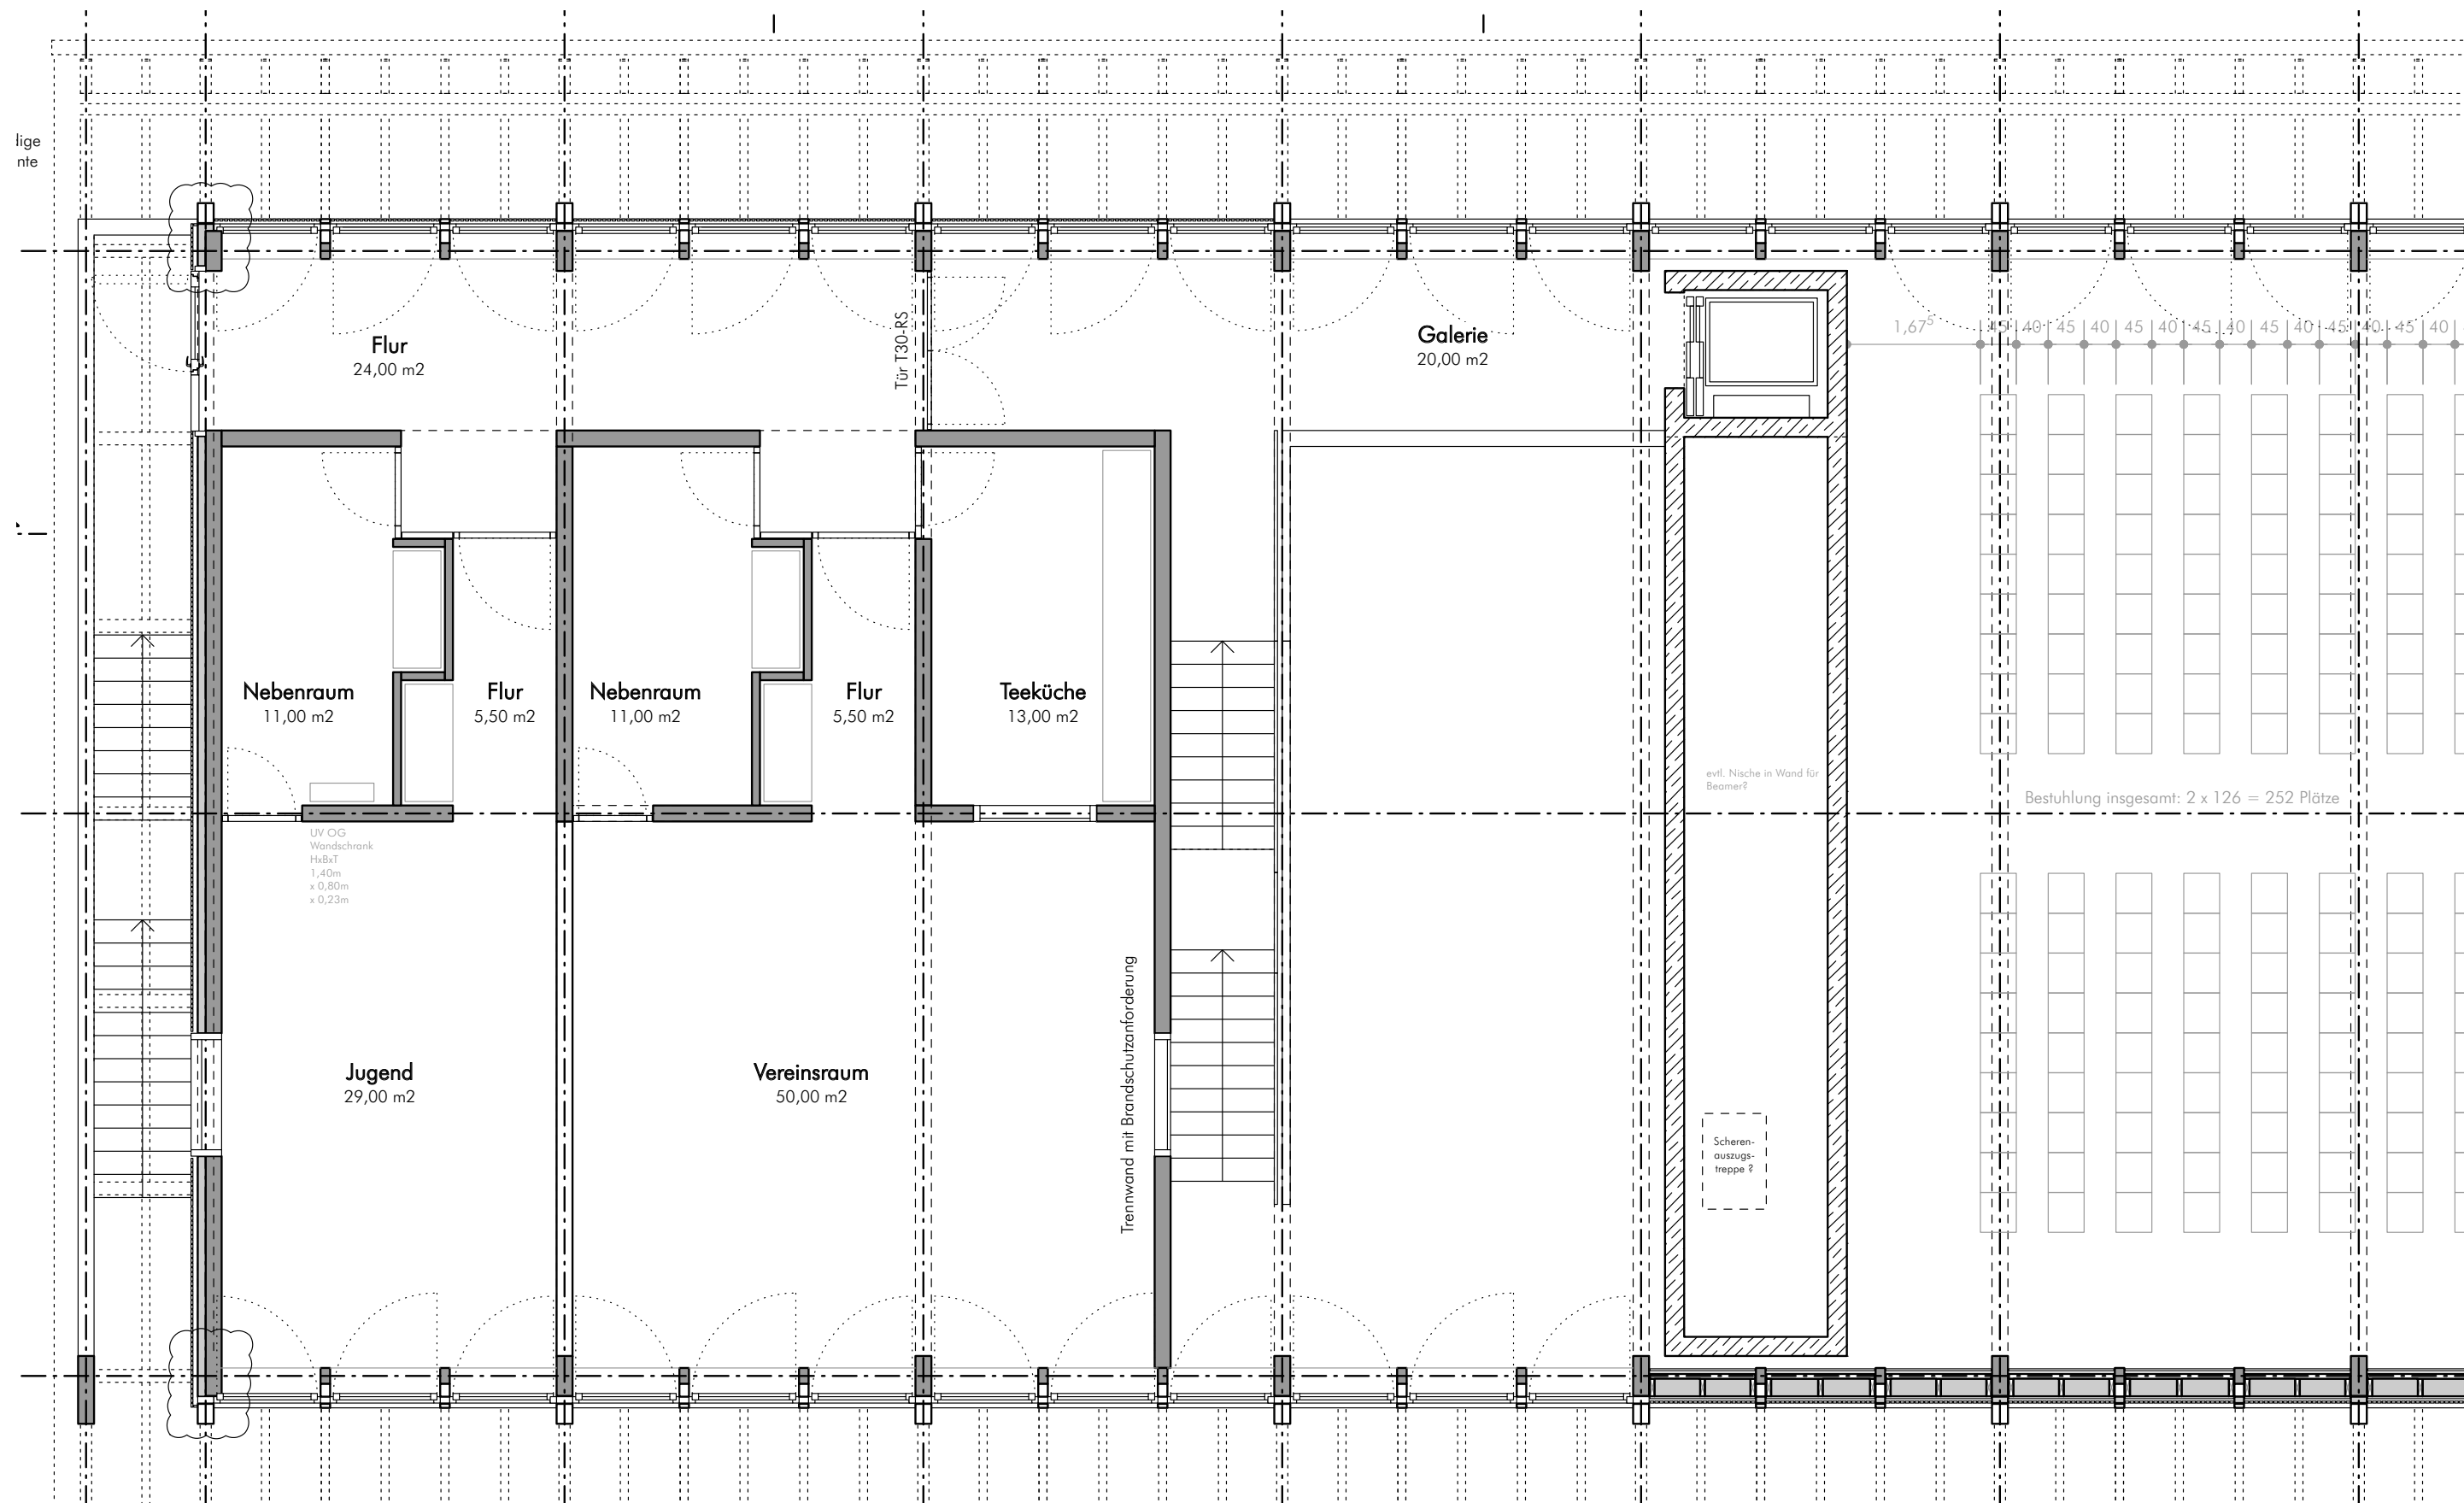

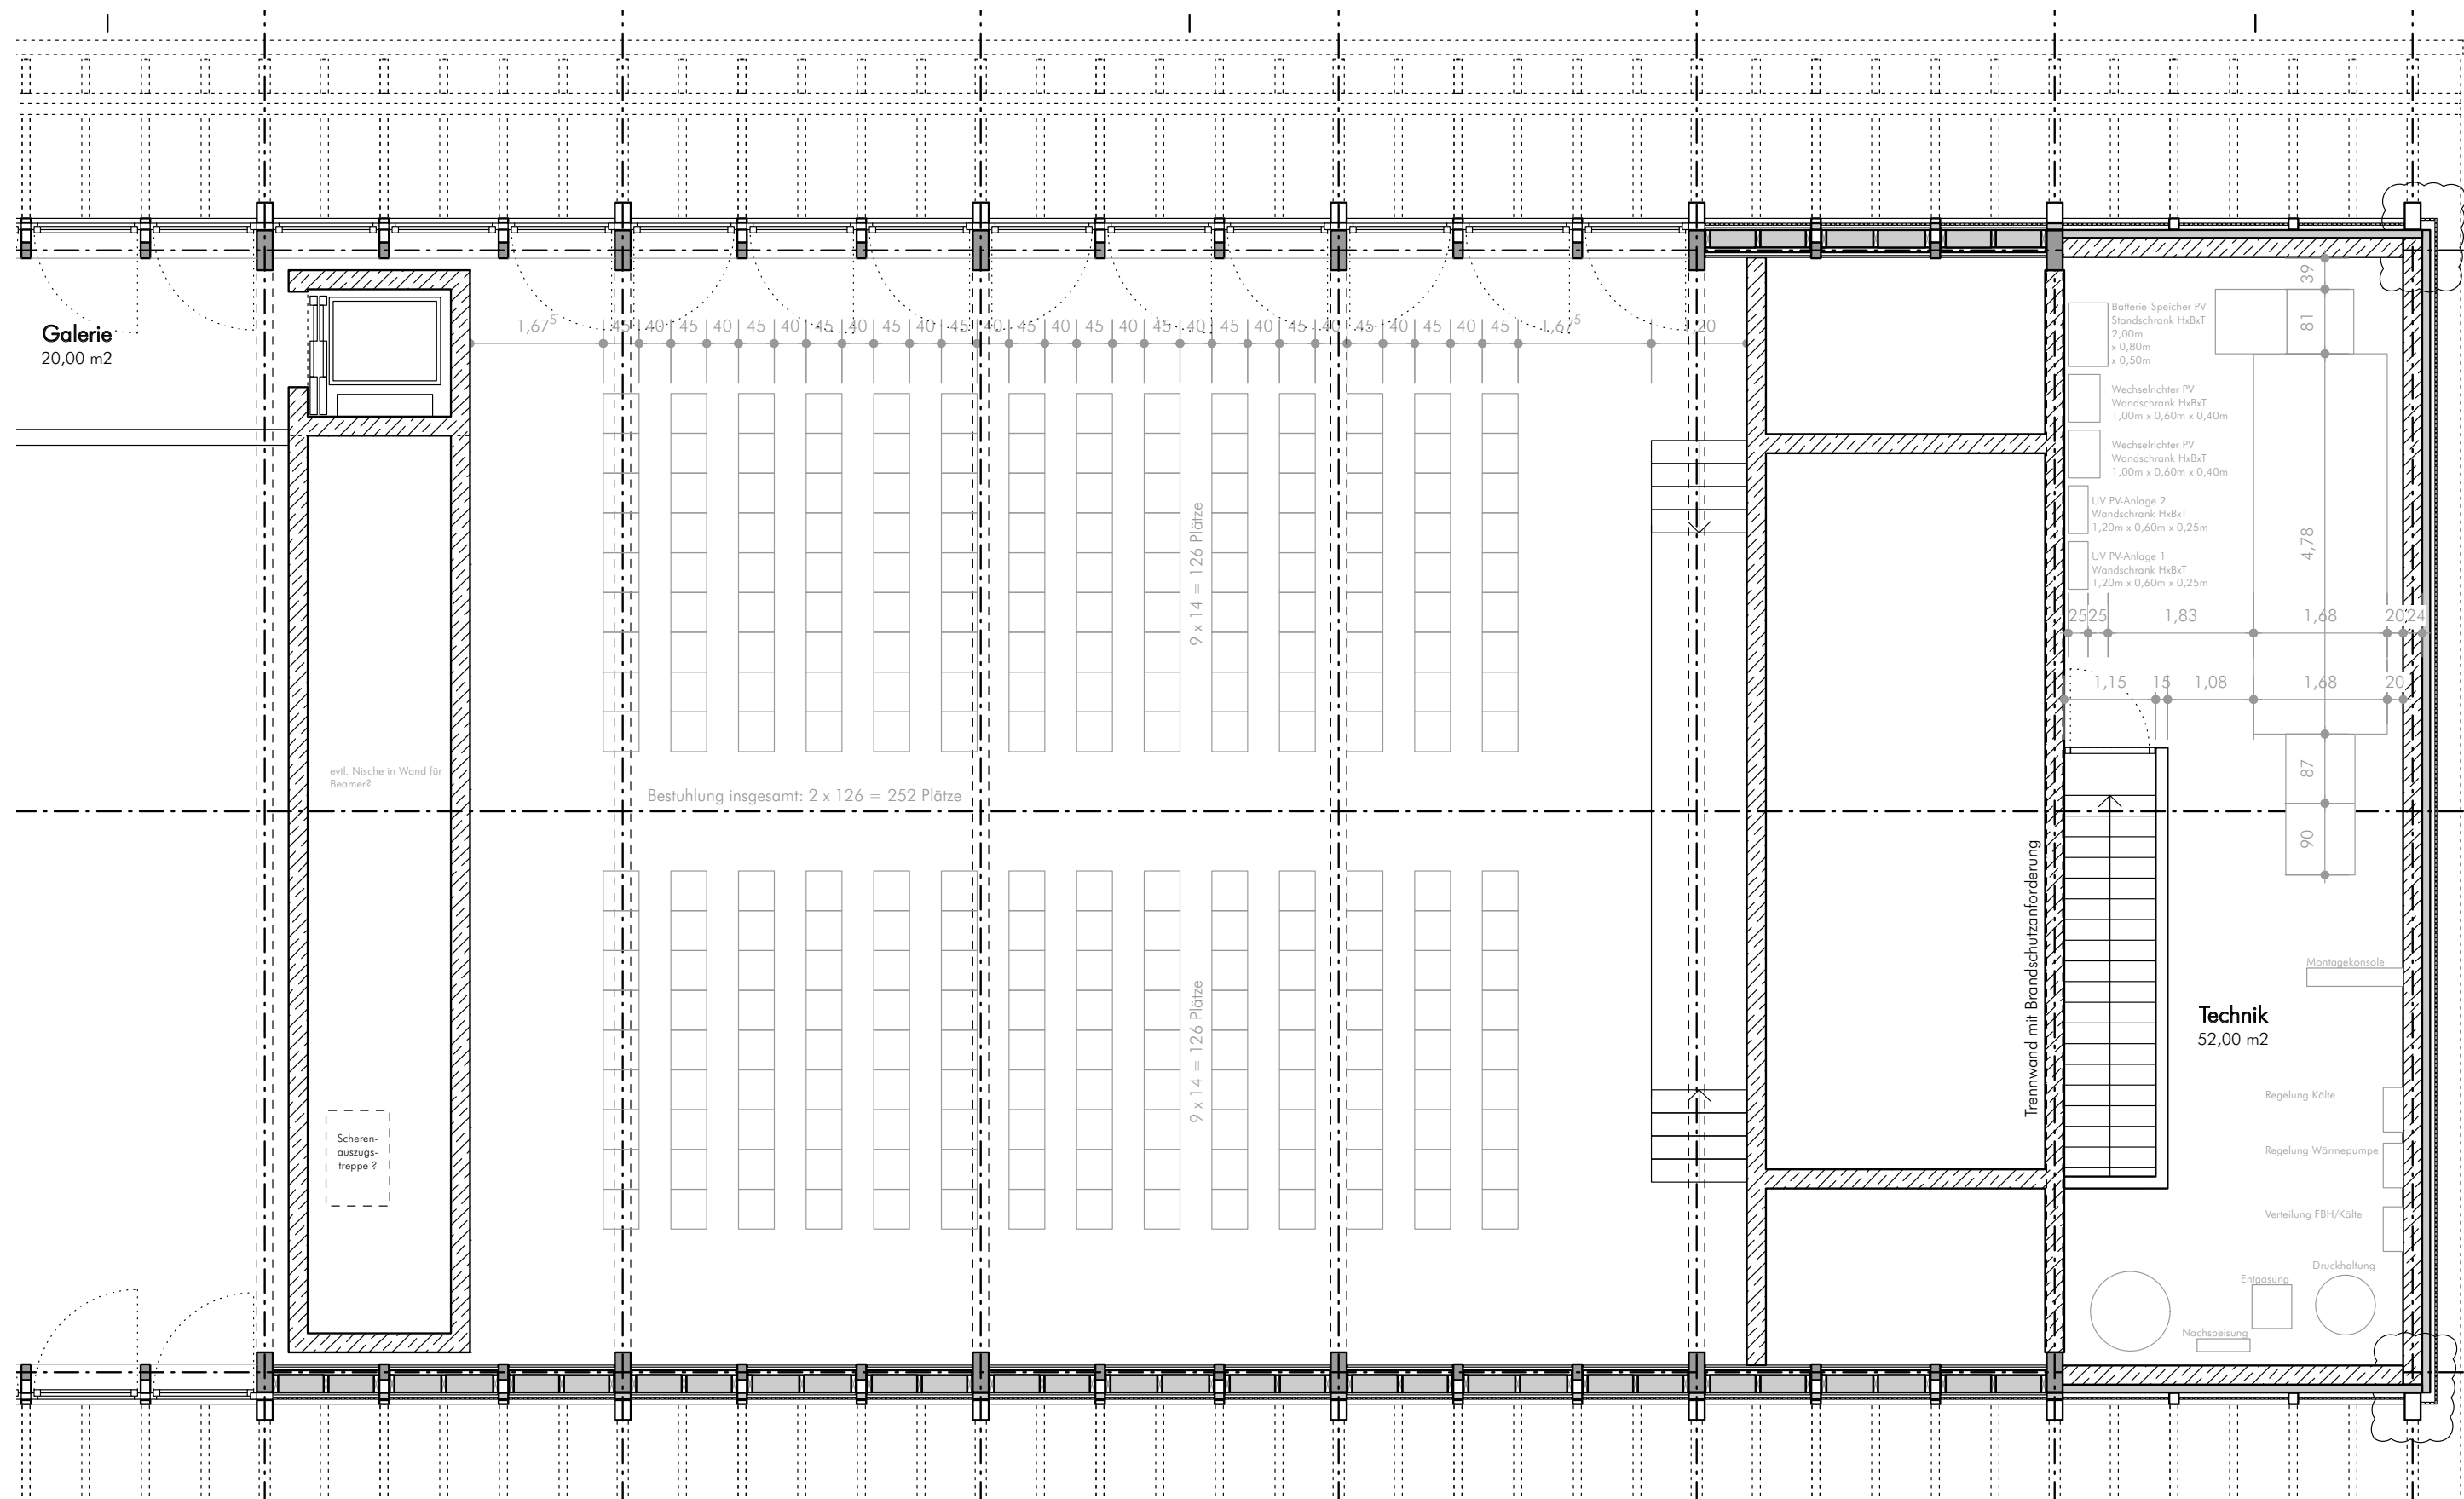


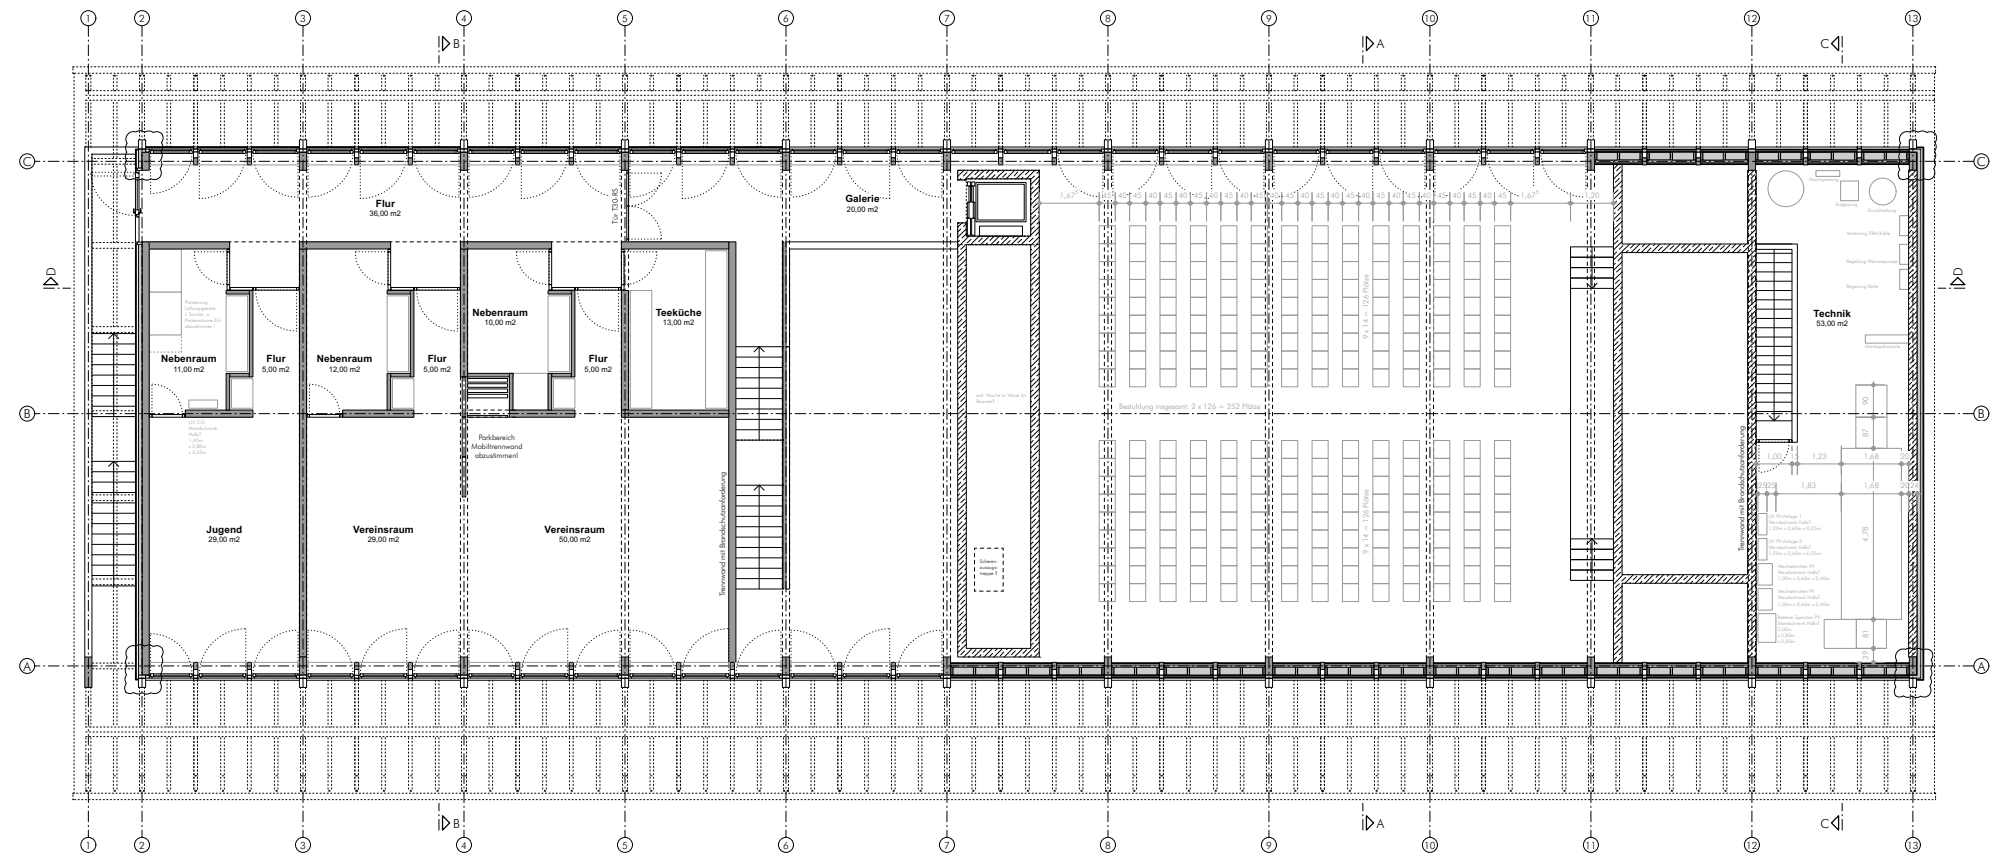


Grundriss OG Stand Vorentwurf

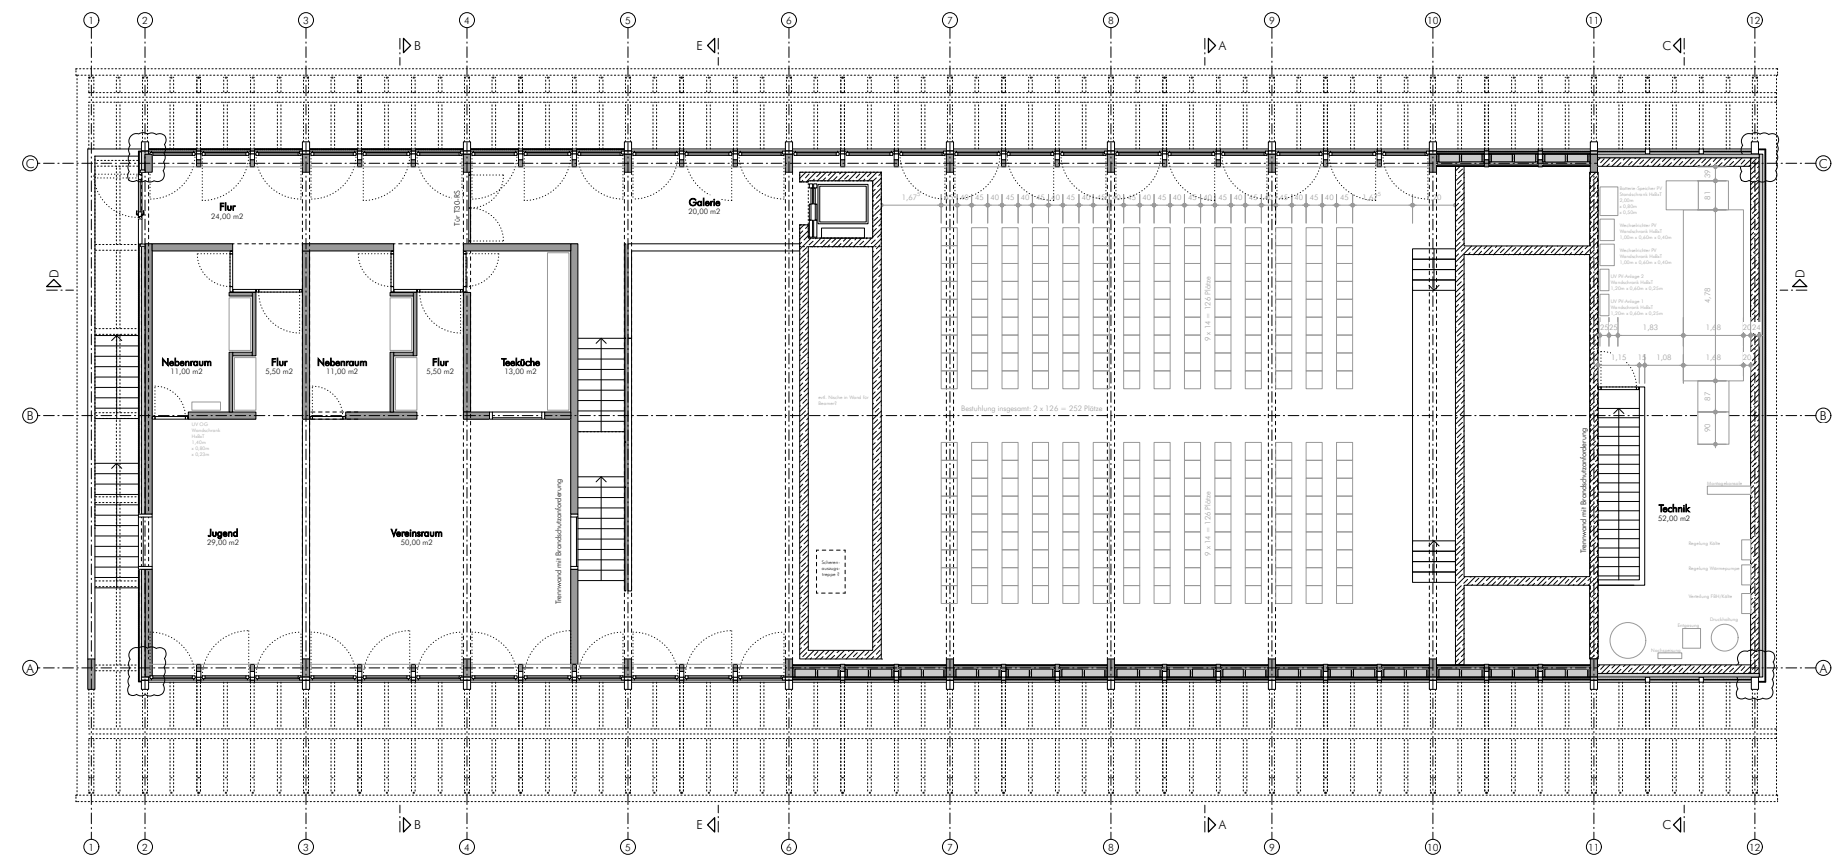


Grundriss OG Reduzierung Achse

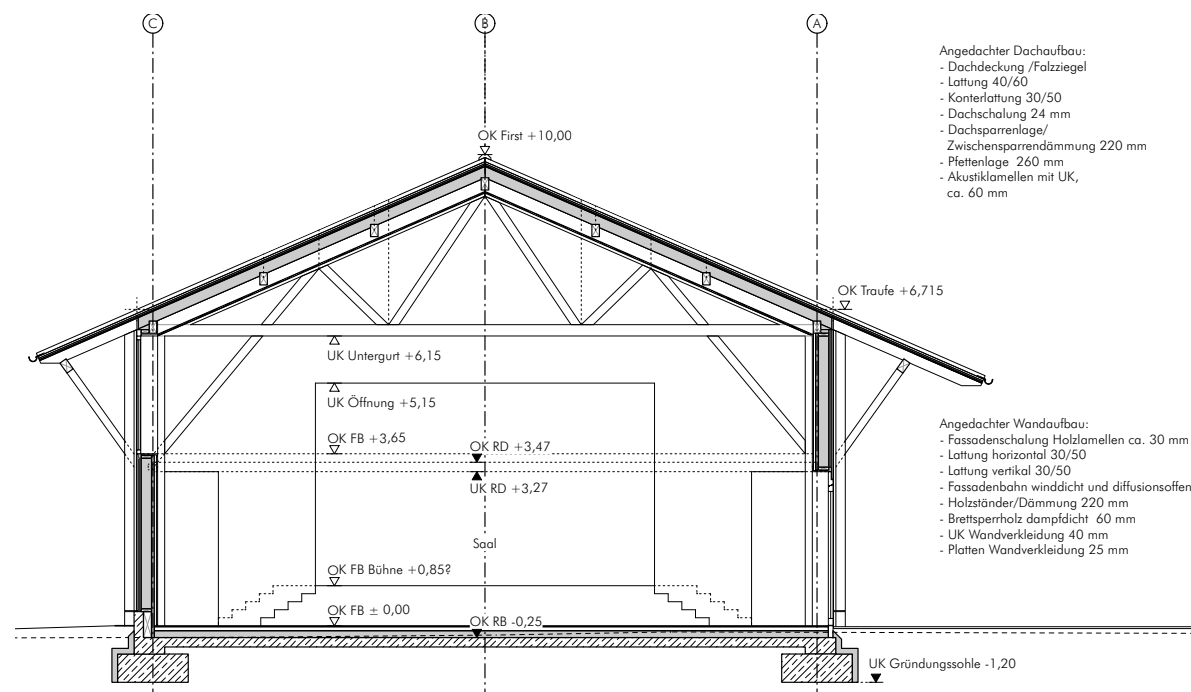


Schnitt A-A

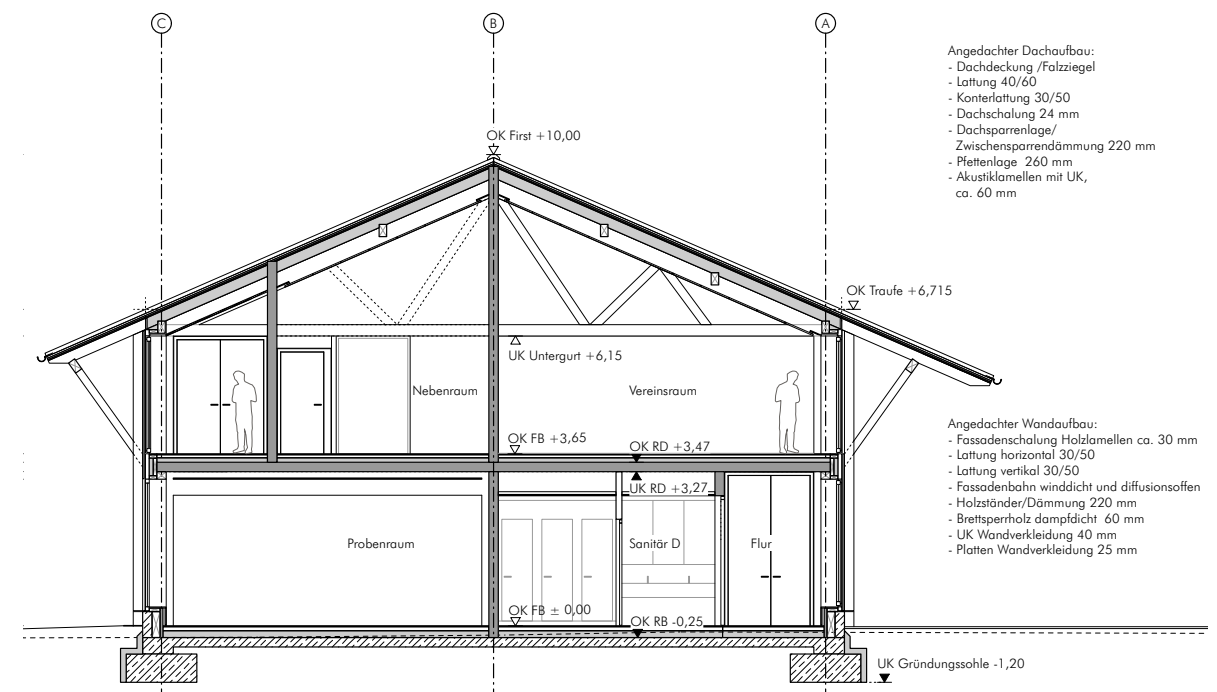


Schnitt B-B

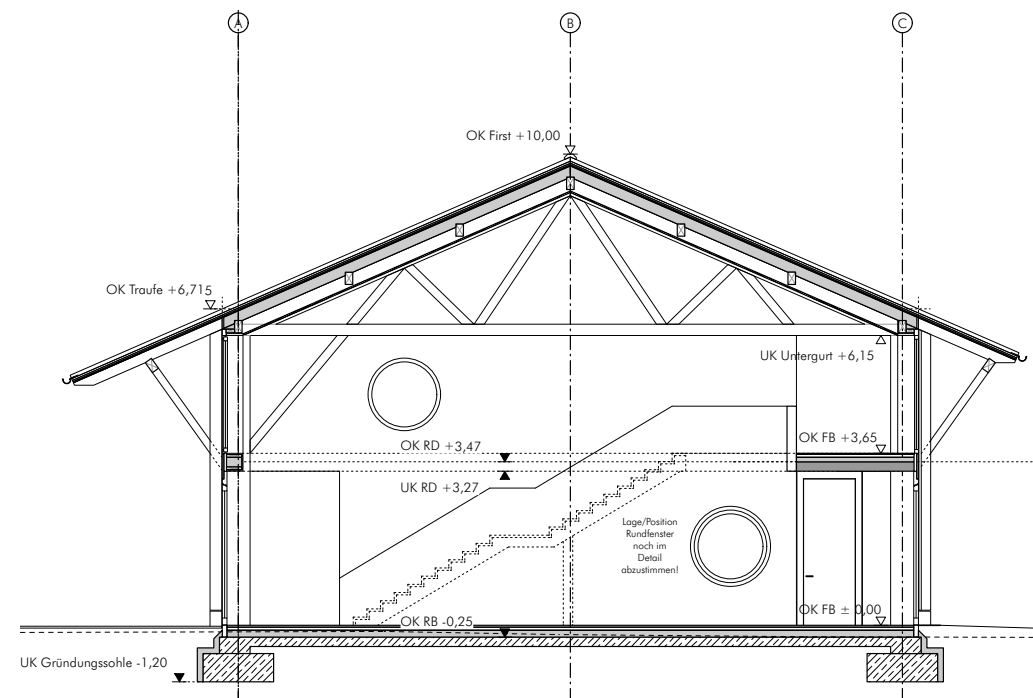



Schnitt E-E


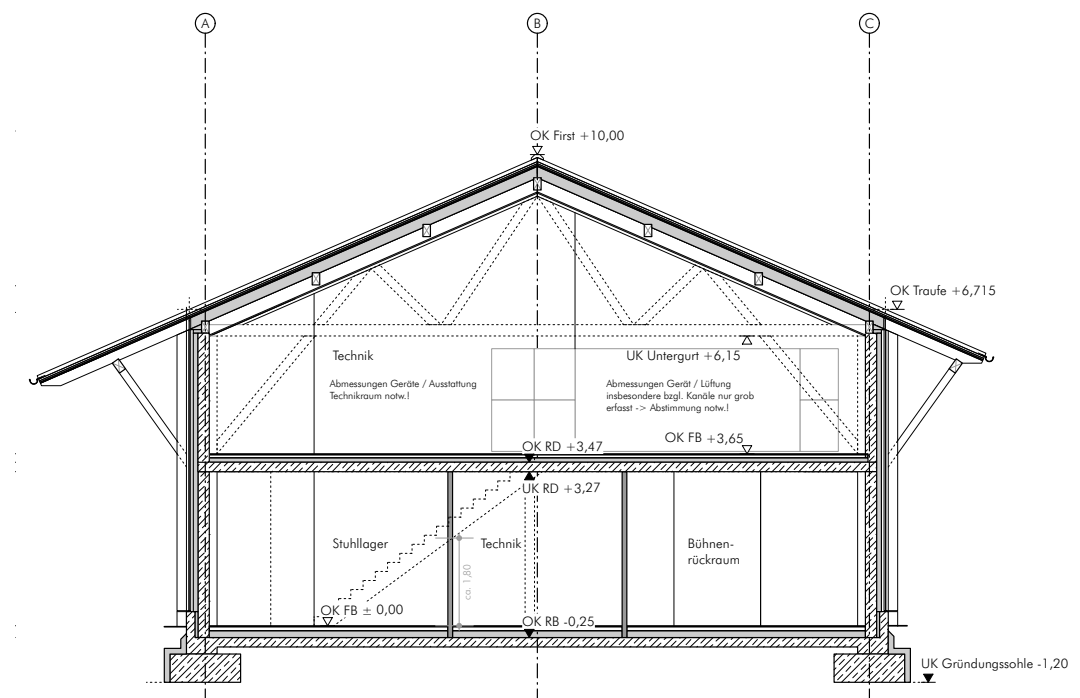


Schnitt C-C

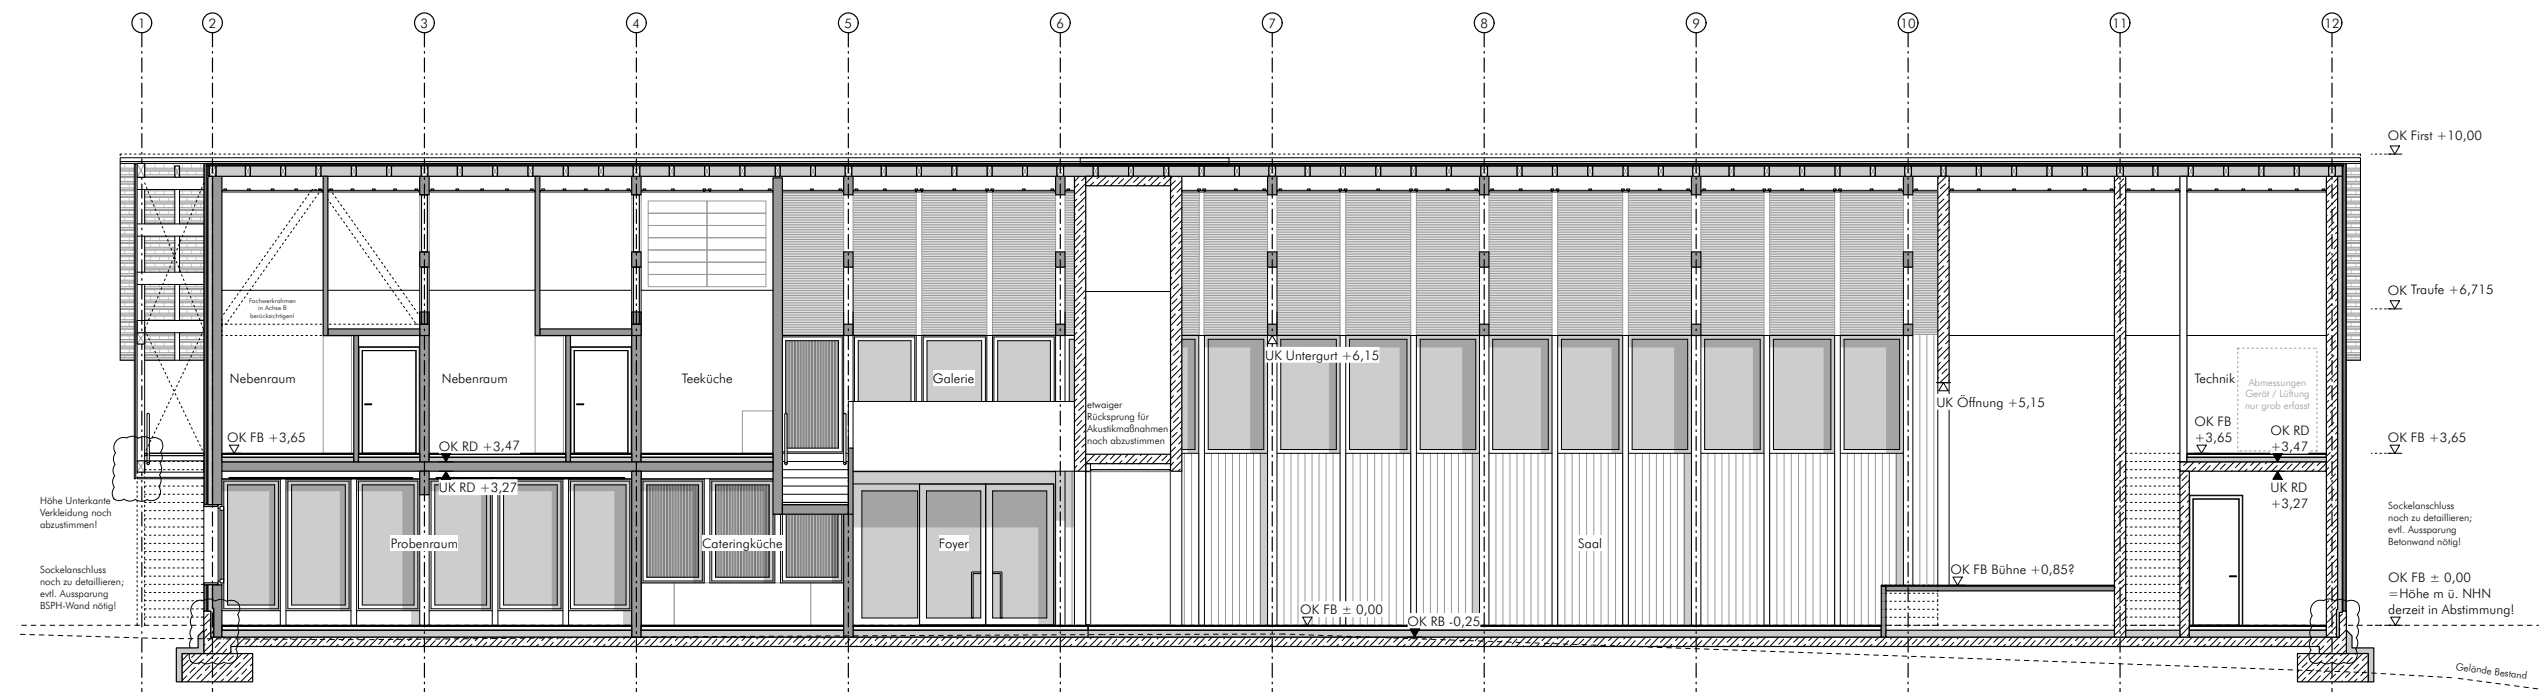

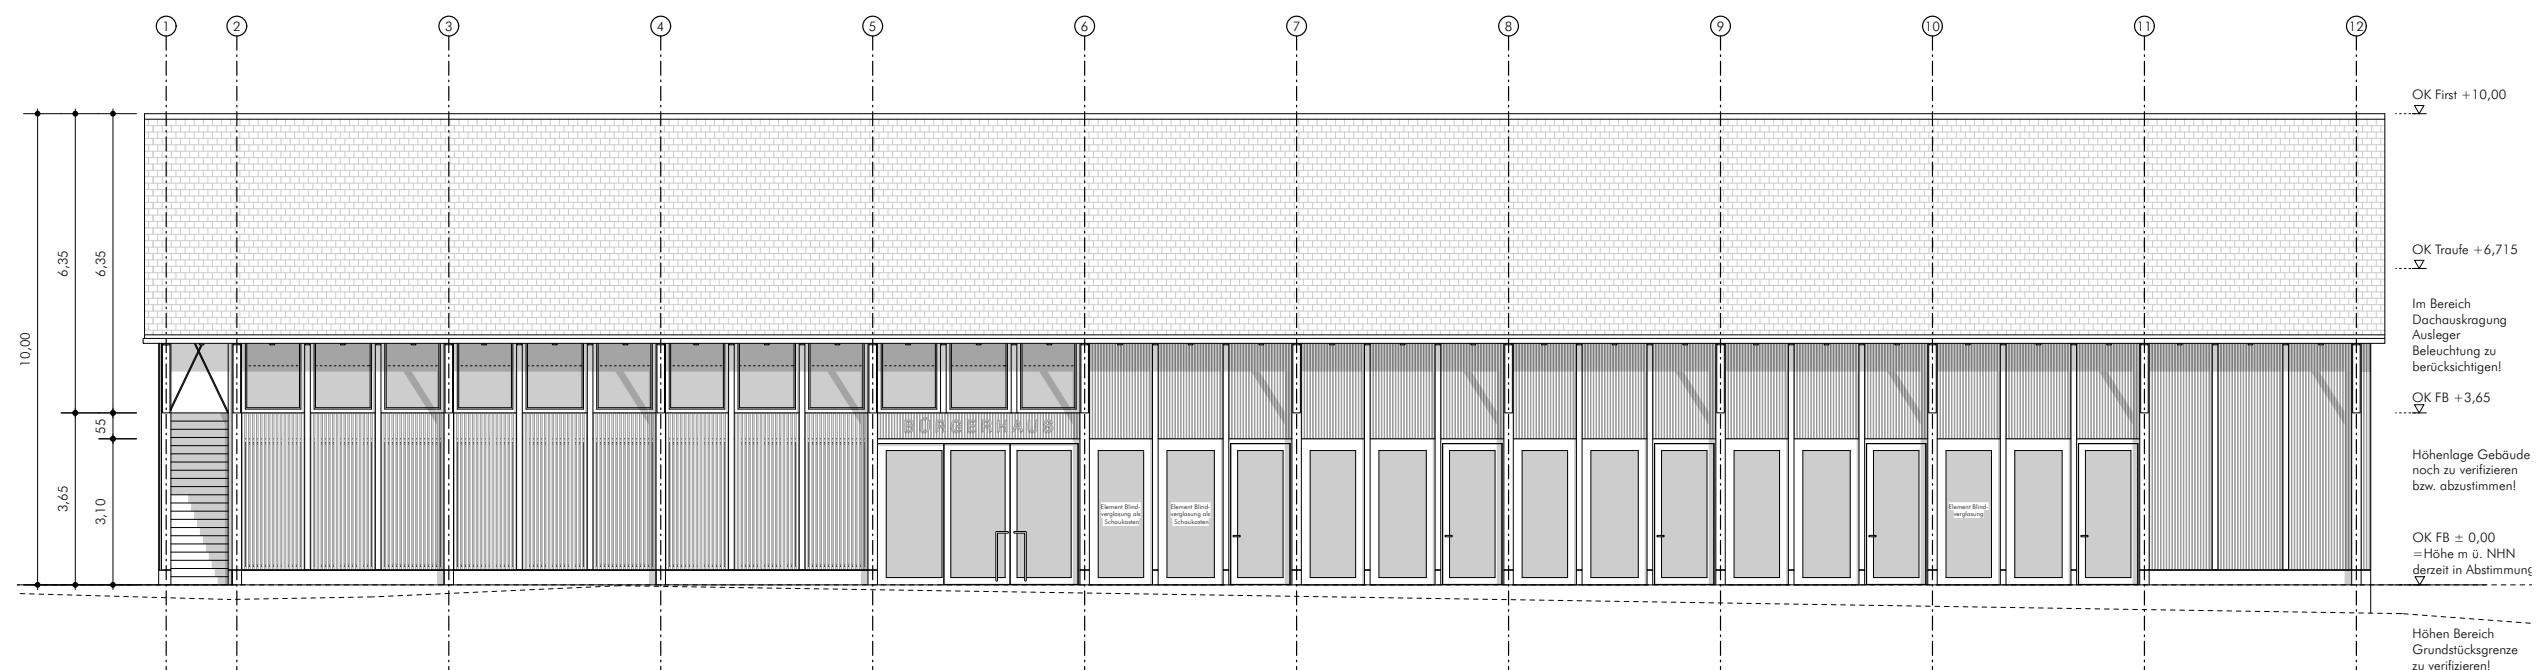

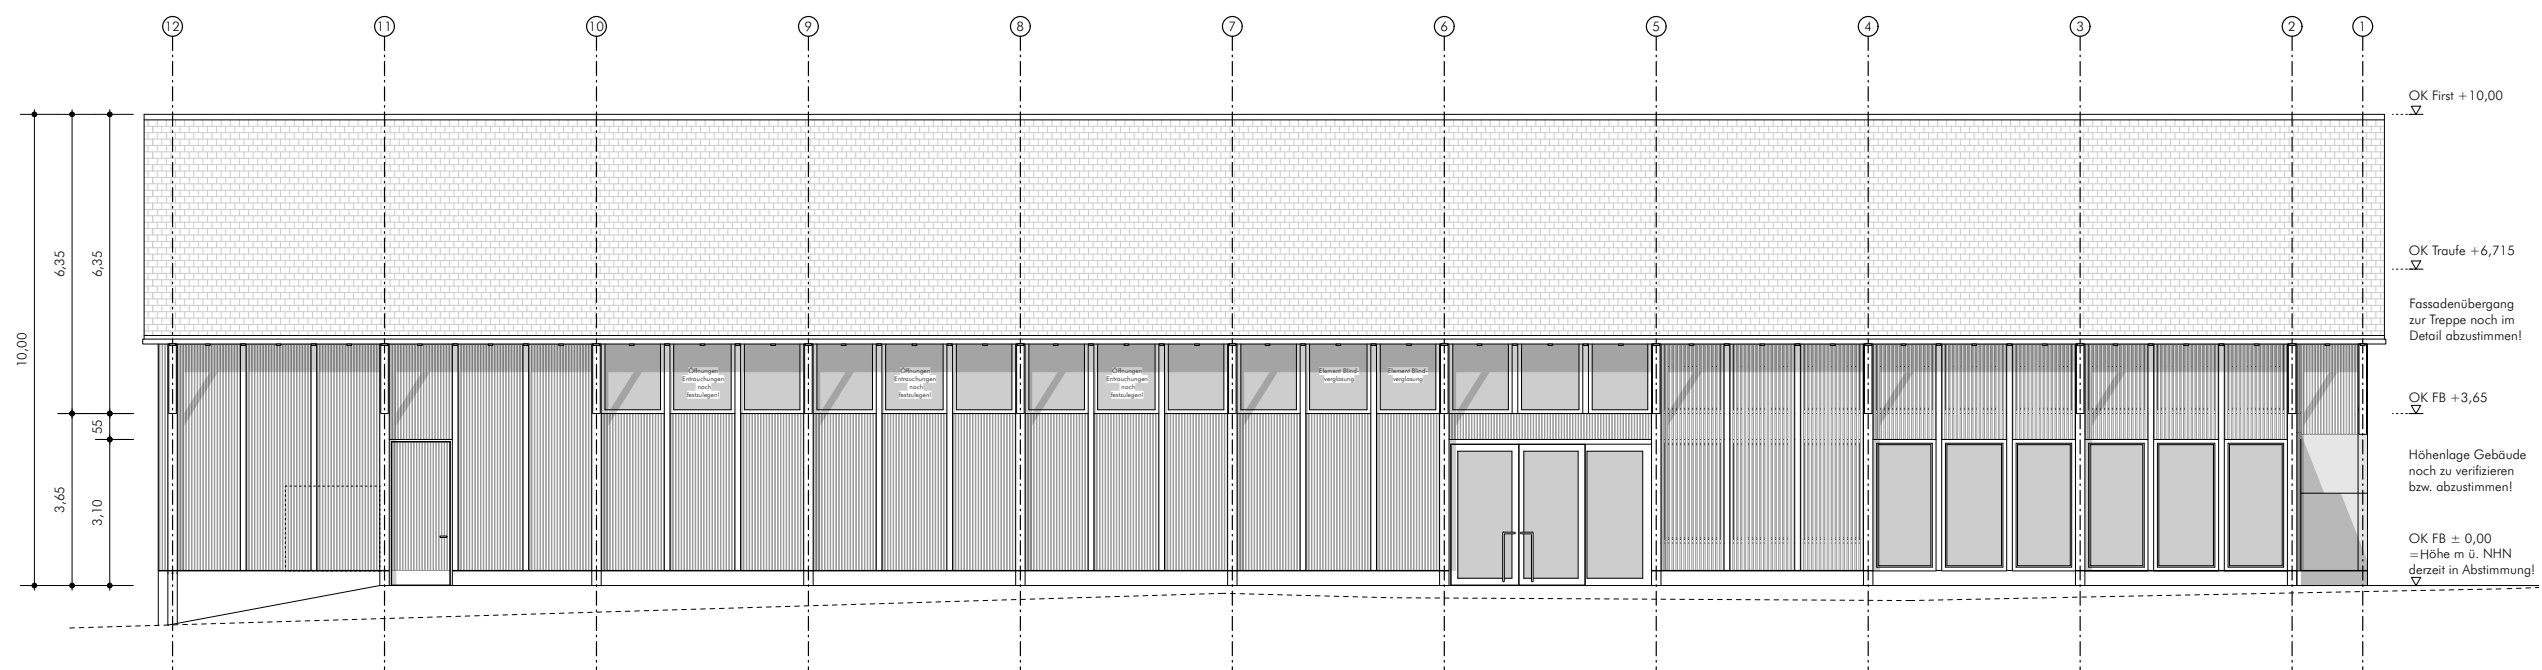

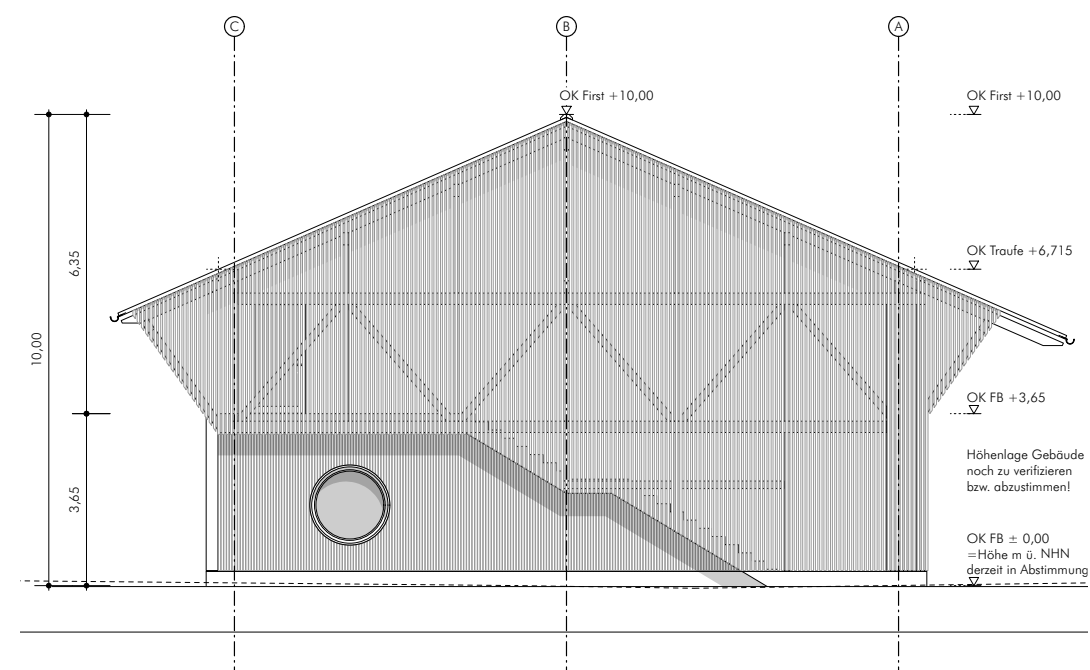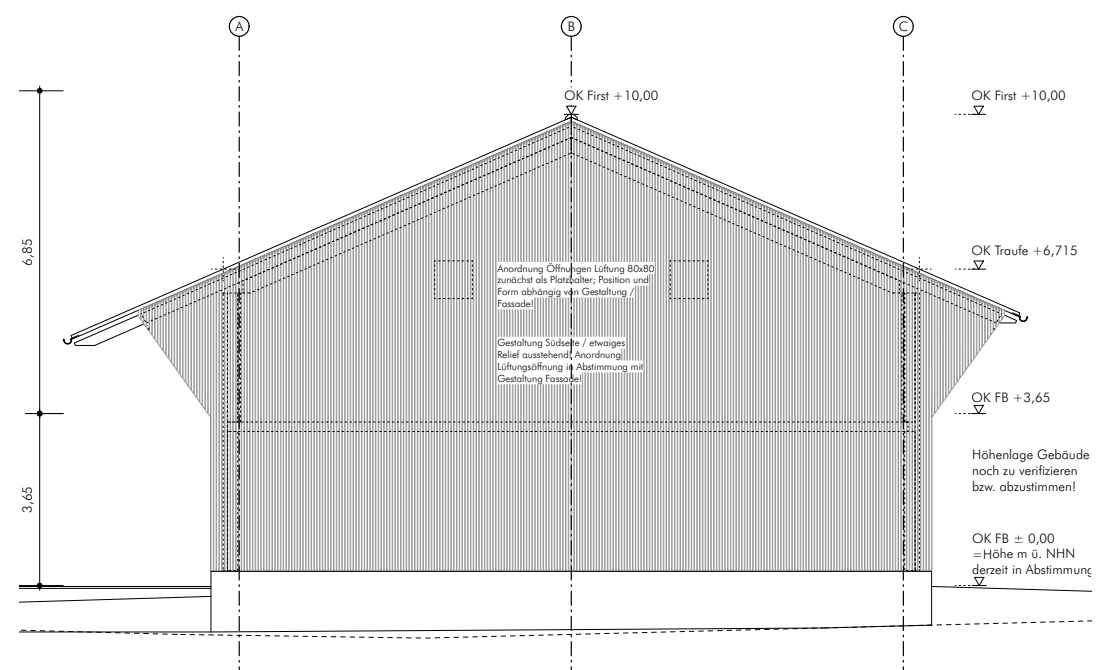

Zeitplan

Entwurfsplanung I Kostenberechnung

- Rücklauf Fachplaner bis KW 05 / 27.01.2025
(evtl. Anpassungen Standorte Technik/Abmessungen, evtl. Anpassungen Statik, Anpassungen Höhenlage)
- Einarbeitung Rücklauf Fachplaner bis KW 07 / 10.02.2025
3. Planverteilung
- Detailabstimmungen Fassade, Treppen, Bauteilaufbauten, Rückmeldung Behörden
Sondagen Grundstück (Trasse Südostfassade)
- Exkursion Bauherr, Vorstellung Materialkonzept
- Einarbeiten Abstimmungen bis KW 13 / 24.03.2025
4. Planverteilung
- Kostenberechnung bis Anfang Mai 2025
- Einreichen Baugenehmigung Juni 2025

Werkplanung Juli 2025 bis Januar 2026

Ausschreibung ab November 2025

Baubeginn Frühjahr 2026