


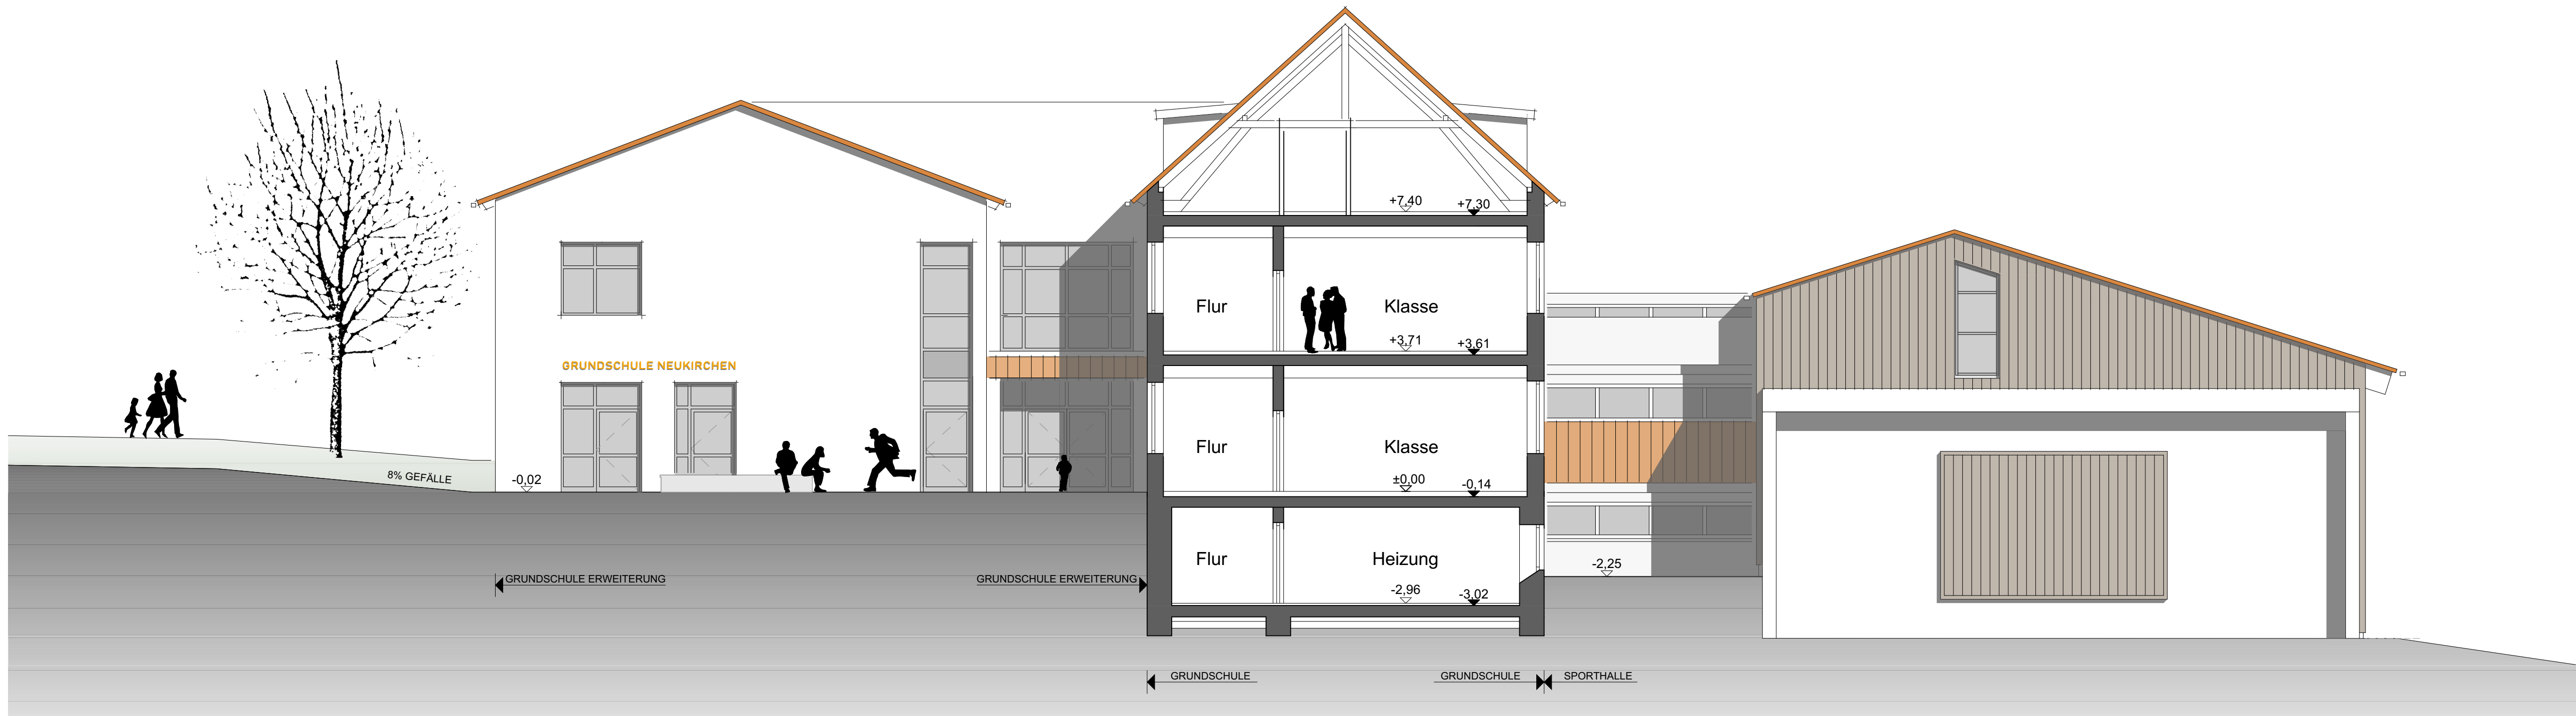

Ansicht von Norden

ENTWURF E007-A

ANSICHTEN VON NORDEN UND WESTEN



Ansicht von Westen

BAUVORHABEN: ERNEUERUNG FLUCHTTREPP
DER GRUNDSCHULE
IN NEUKIRCHEN

BAUHERR: GEMEINDE NEUKIRCHEN
HAUPTSTRASSE 2
94362 NEUKIRCHEN

BAUORT: GEMARKUNG NEUKIRCHEN FLURNR. 1711 / 1712
HAUPTSTRASSE 6
94362 NEUKIRCHEN

BAUHERR: GEMEINDE NEUKIRCHEN, HAUPTSTRASSE 2, 94362 NEUKIRCHEN

ARCHITEKT: MANFRED WINKLER

M= 1/100	PROJEKTRN:	2009	PLANNR:	E007-A
	GEZ:	ALBRECHT	STAND:	20.09.2022
PLANUNG	WINKLER ARCHITEKTEN STRAUBINGER STR. 56 93086 WÖRTH A.D. DONAU TEL.: 09482 9421 0 FAX.: 09482 9421 21 www.winkler-architekten.com			